

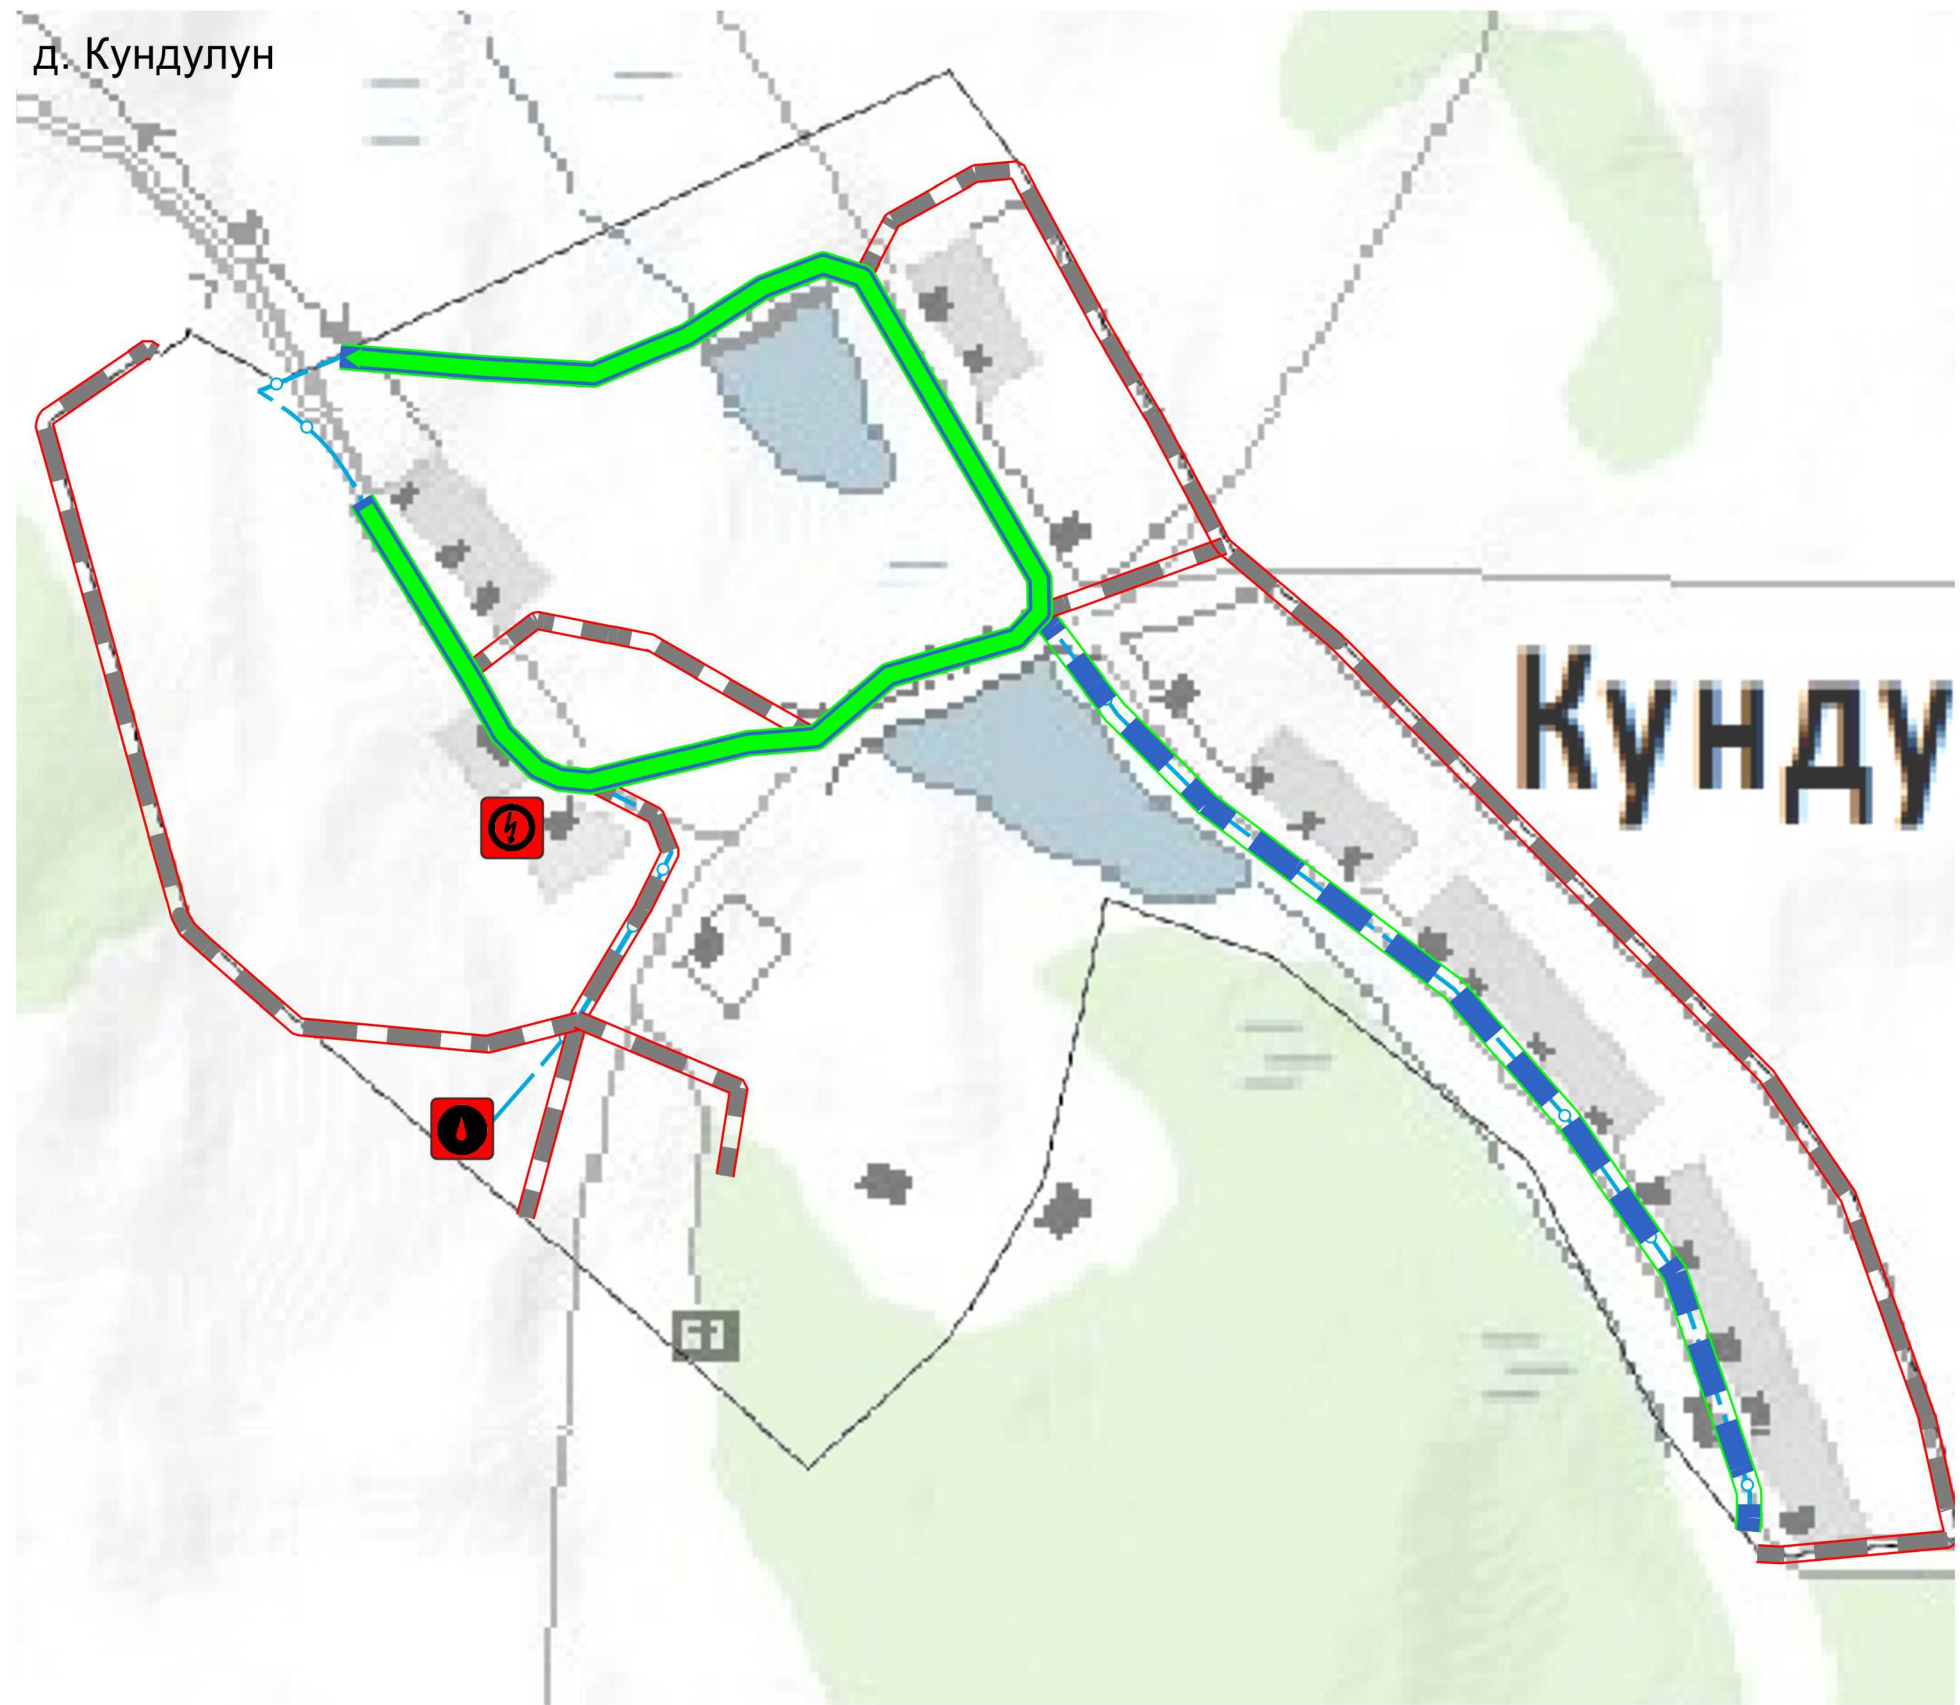
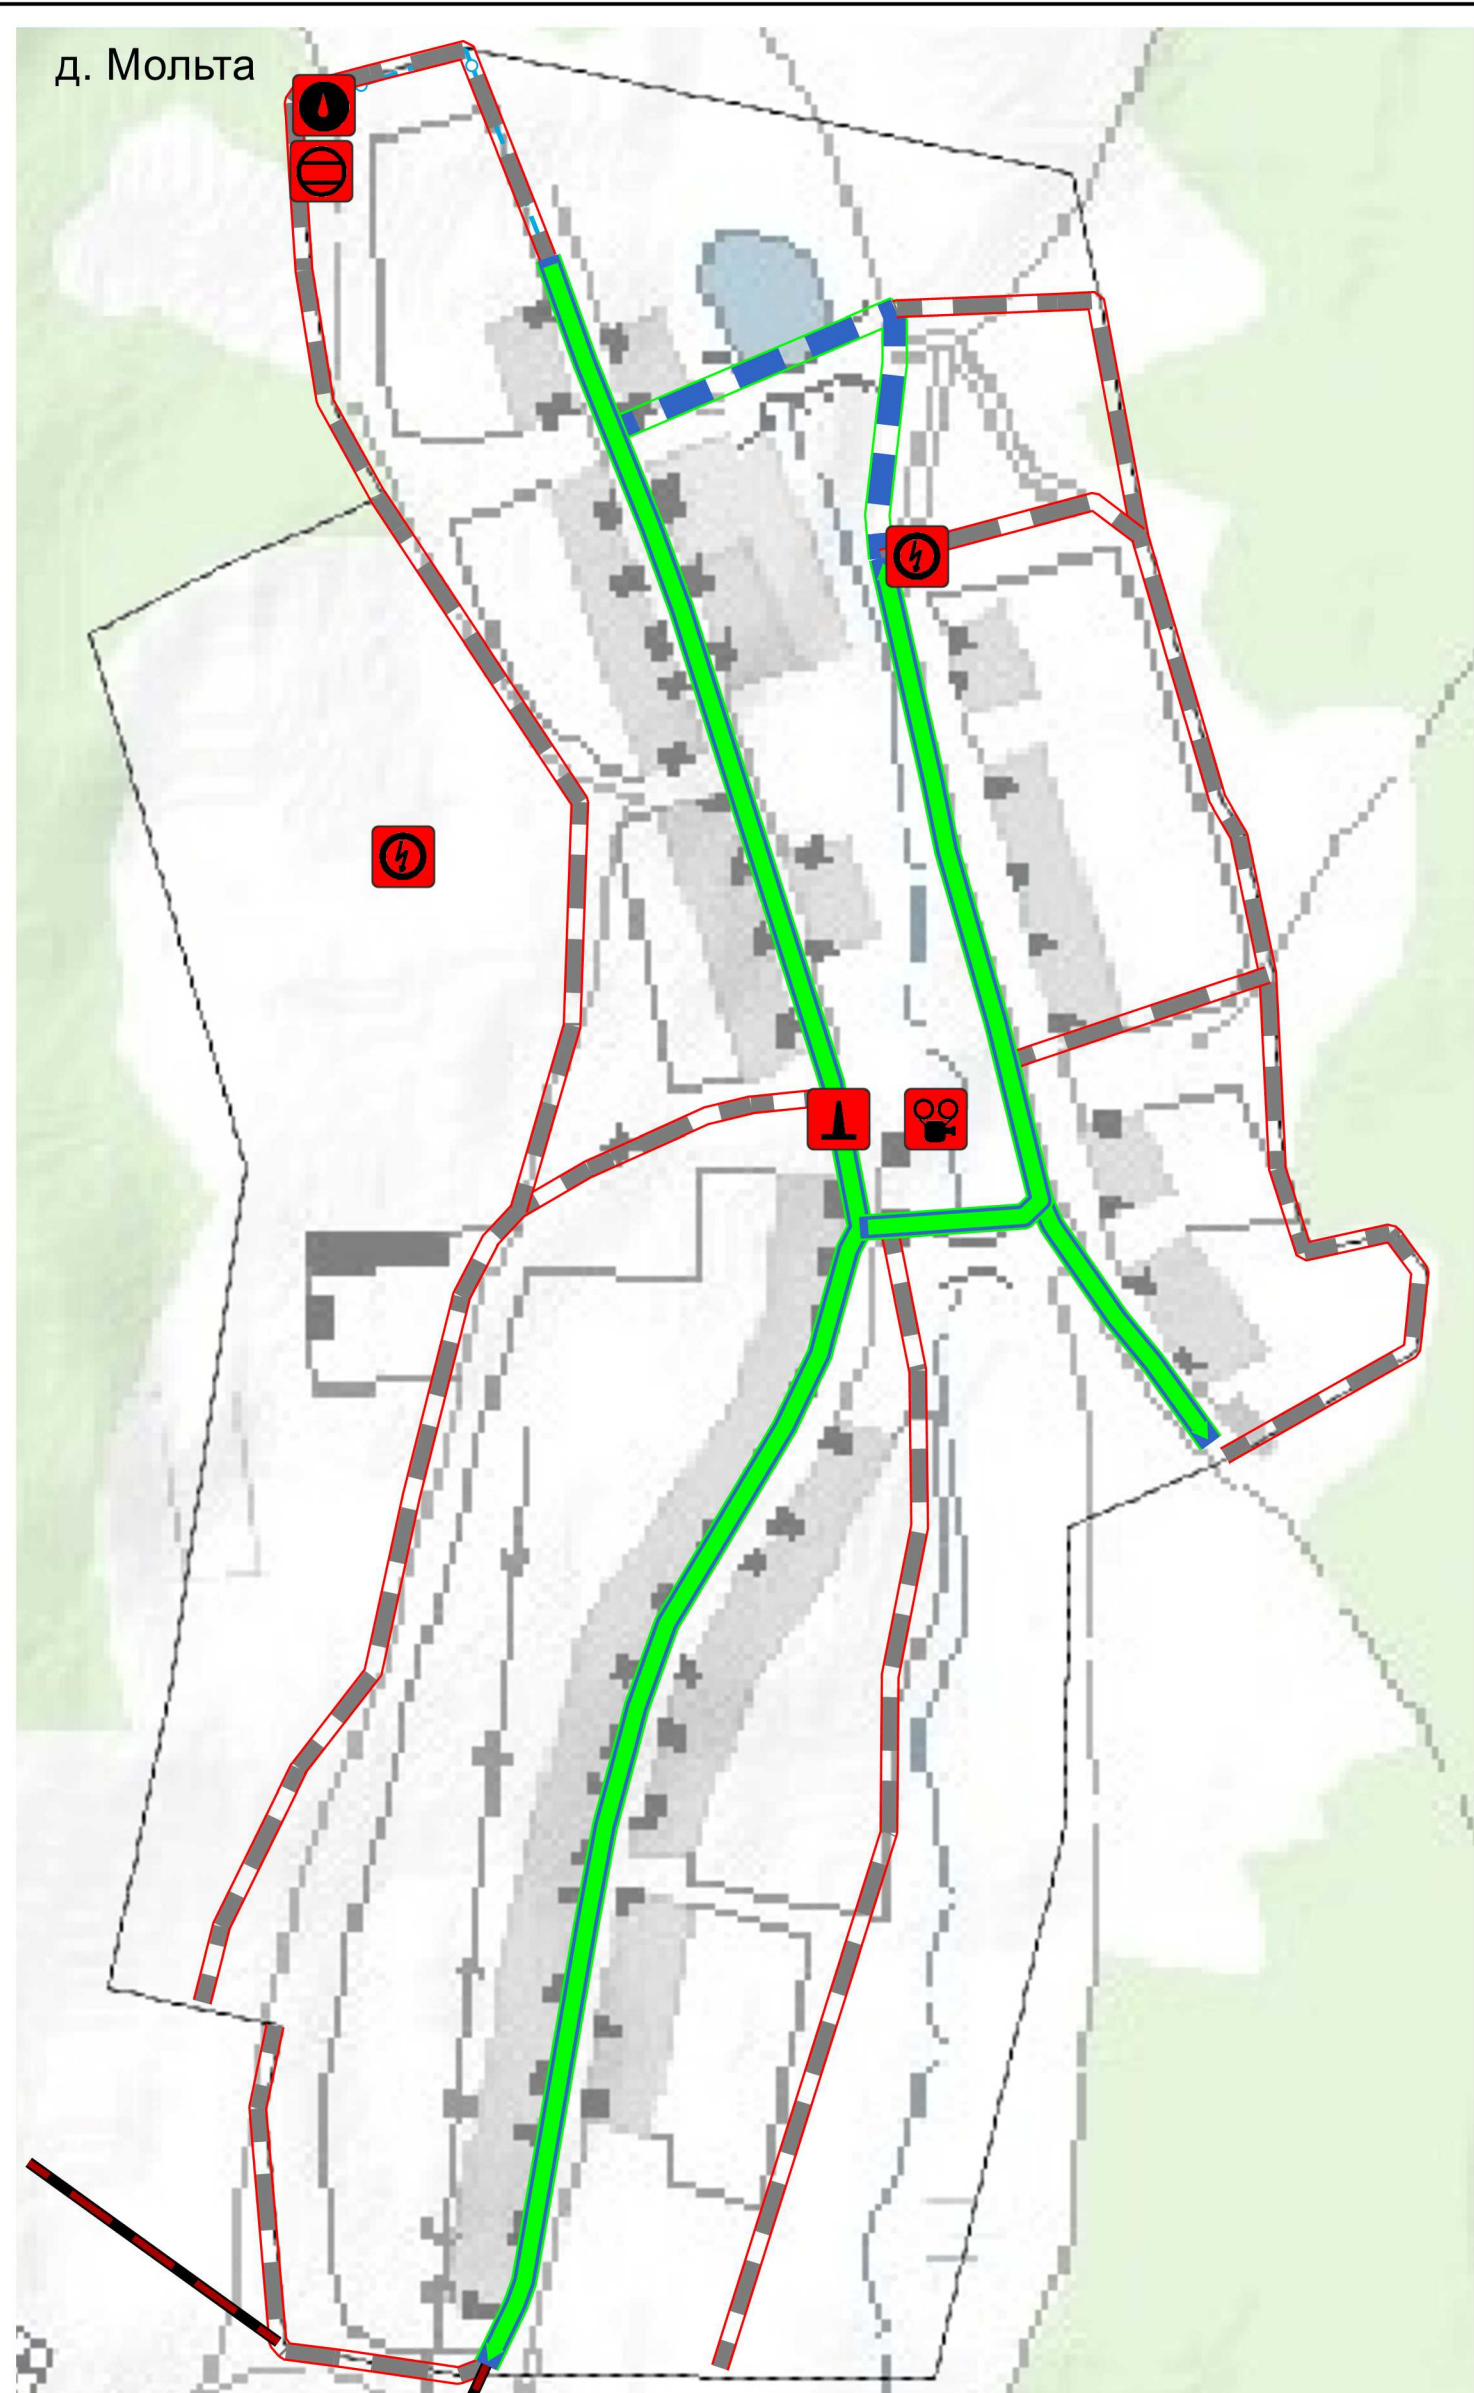


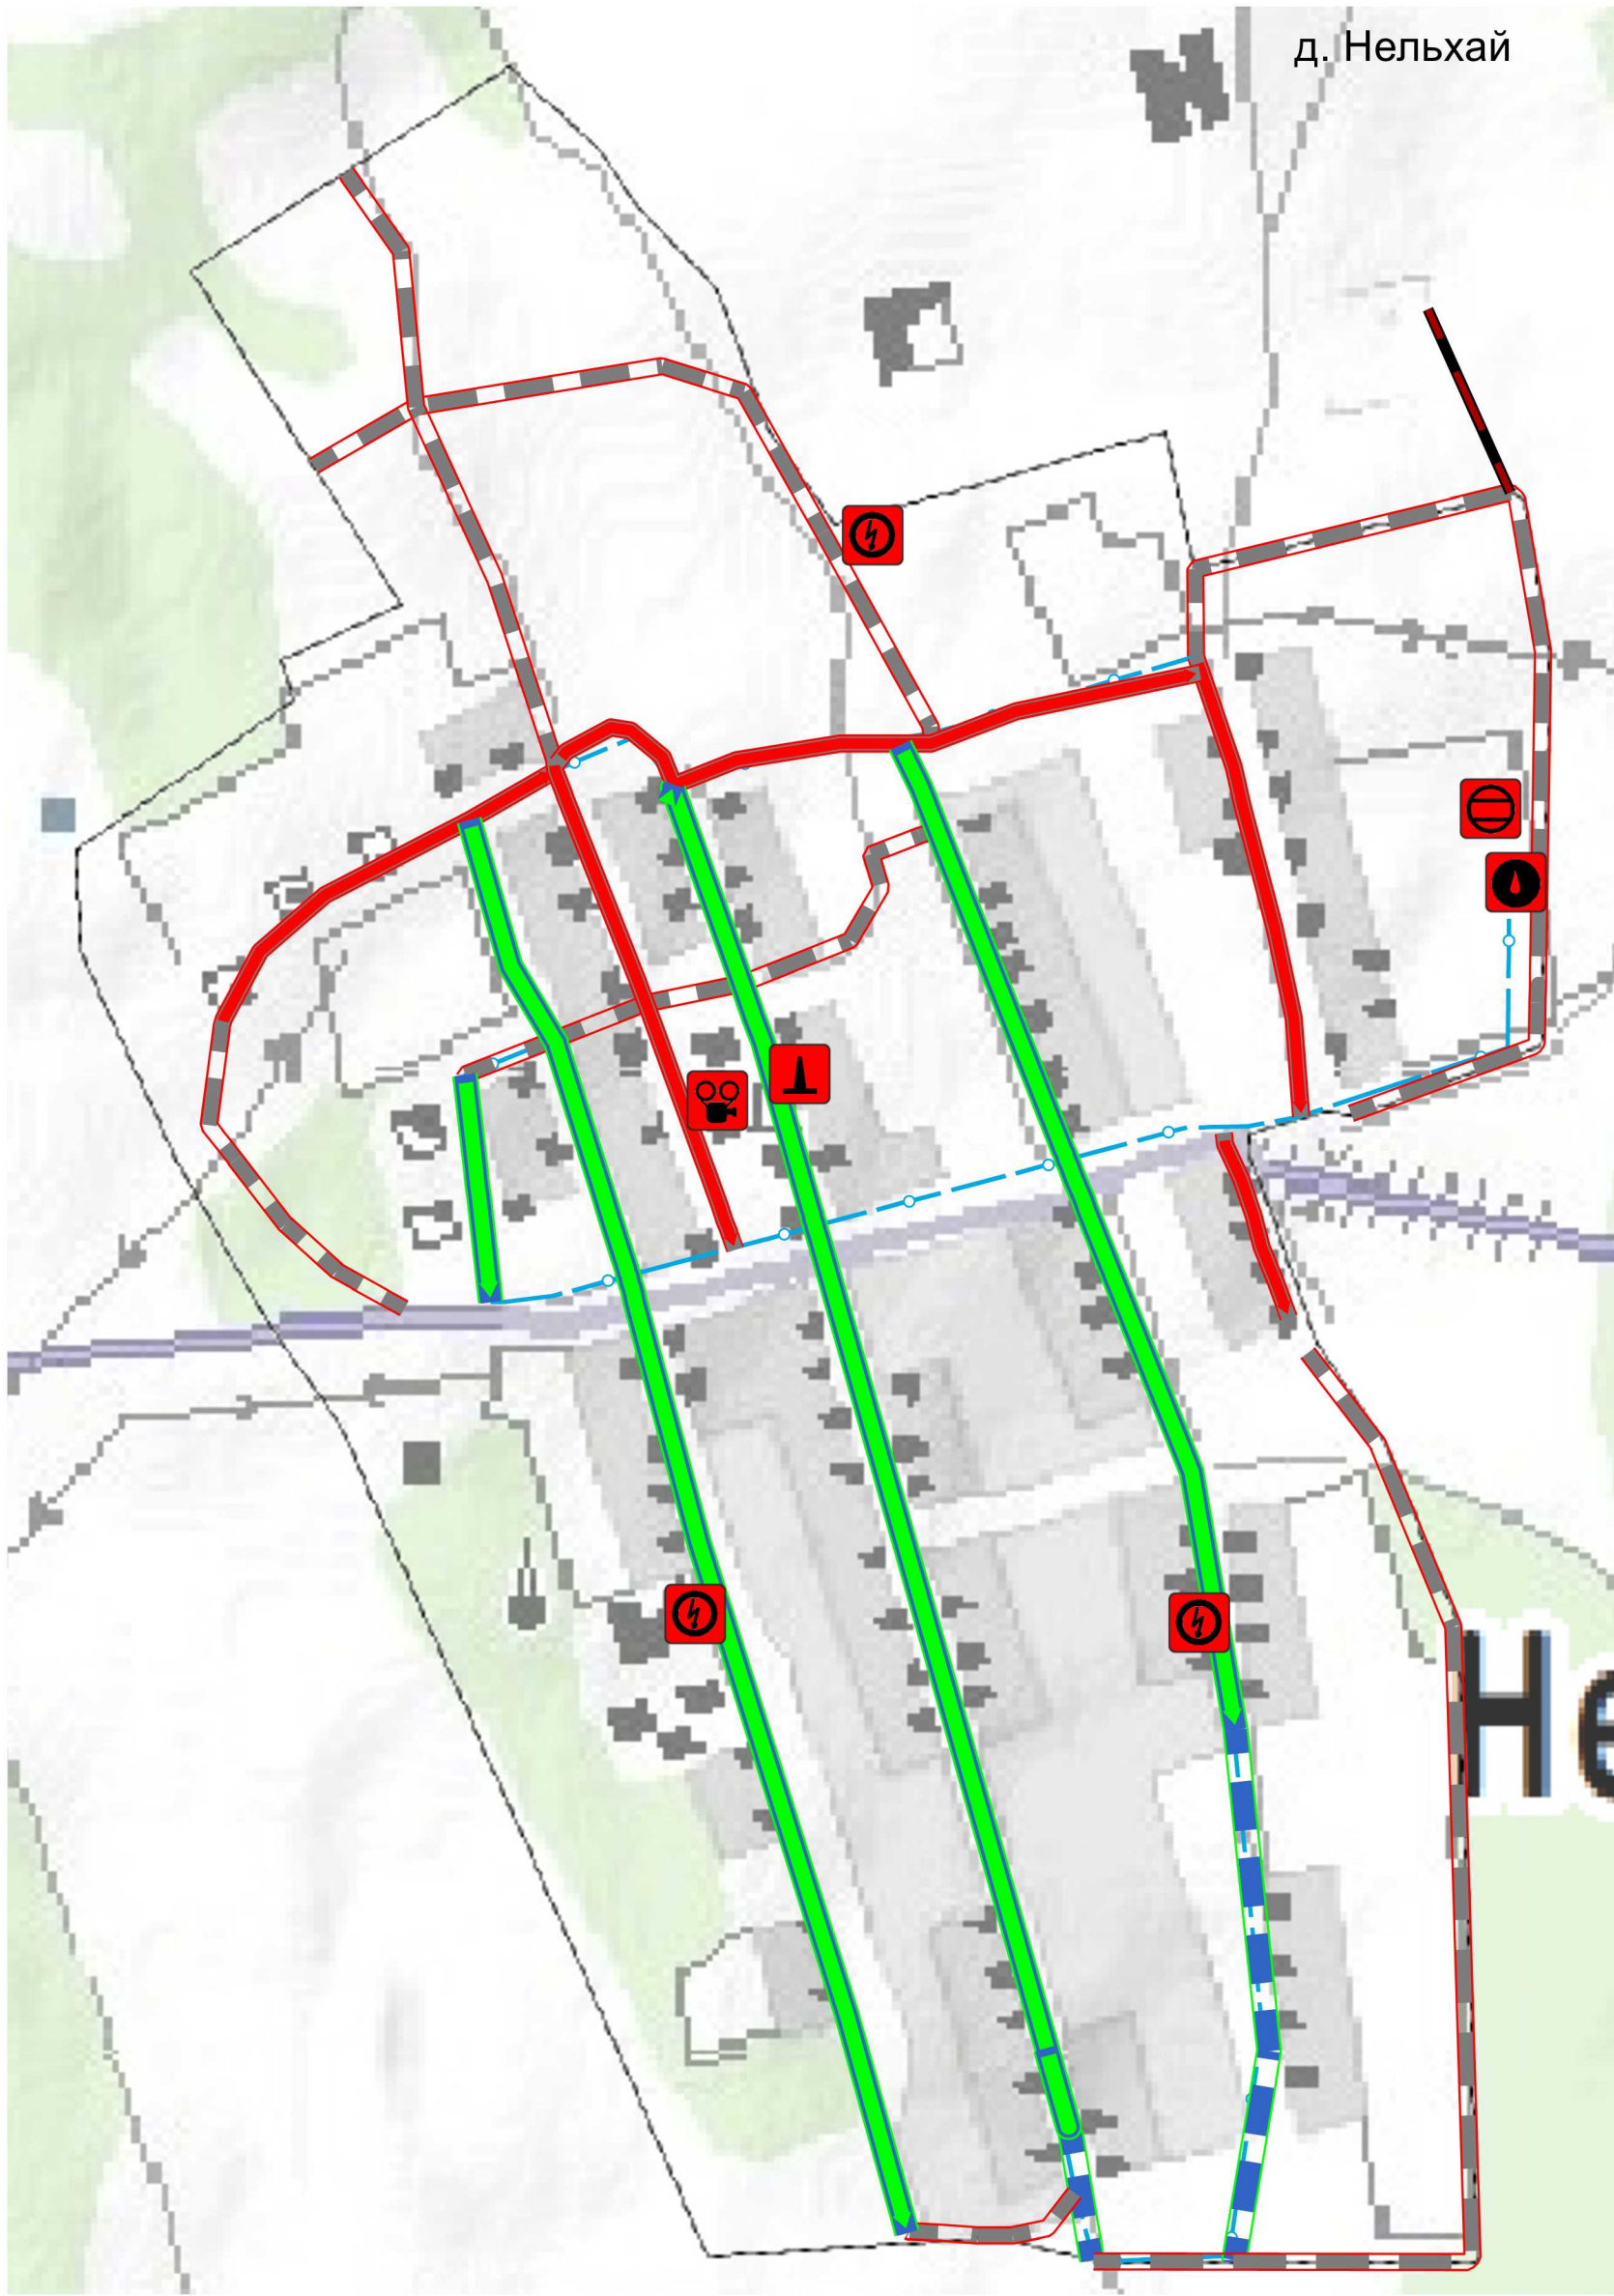

- Условные обозначения:
- Объекты культуры и искусства
 - Объект культурно-досугового (клубного) типа (планируемый к размещению), Местное значение поселения
 - Объекты физической культуры и массового спорта
 - Объект спорта, включающий раздельно нормируемые спортивные сооружения (объекты) (в т.ч. физкультурно-оздоровительный комплекс) (планируемый к размещению), Местное значение поселения
 - Автомобильные дороги
 - Автомобильные дороги местного значения (планируемые к размещению)
 - Улично-дорожная сеть сельского населенного пункта
 - Главная улица (планируемая к размещению)
 - Главная улица (планируемая к реконструкции)
 - Улица в жилой застройке (планируемая к размещению)
 - Улица в жилой застройке (планируемая к реконструкции)
 - Электрические подстанции
 - Трансформаторная подстанция (ТП) (планируемая к размещению), Местное значение поселения
 - Объекты теплоснабжения
 - Источник тепловой энергии (планируемый к размещению), Местное значение поселения
 - Объекты водоснабжения
 - Водозабор (планируемый к размещению), Местное значение поселения
 - Резервуар (планируемый к размещению), Местное значение поселения
 - Сети водоснабжения
 - Водопровод (планируемый к размещению)
 - Объекты единой государственной системы предупреждения и ликвидации чрезвычайных ситуаций
 - Объект обеспечения пожарной безопасности, пожарный резервуар (планируемый к размещению), Местное значение поселения

метров 200 160 120 80 40 0 200 400 600 800 метров

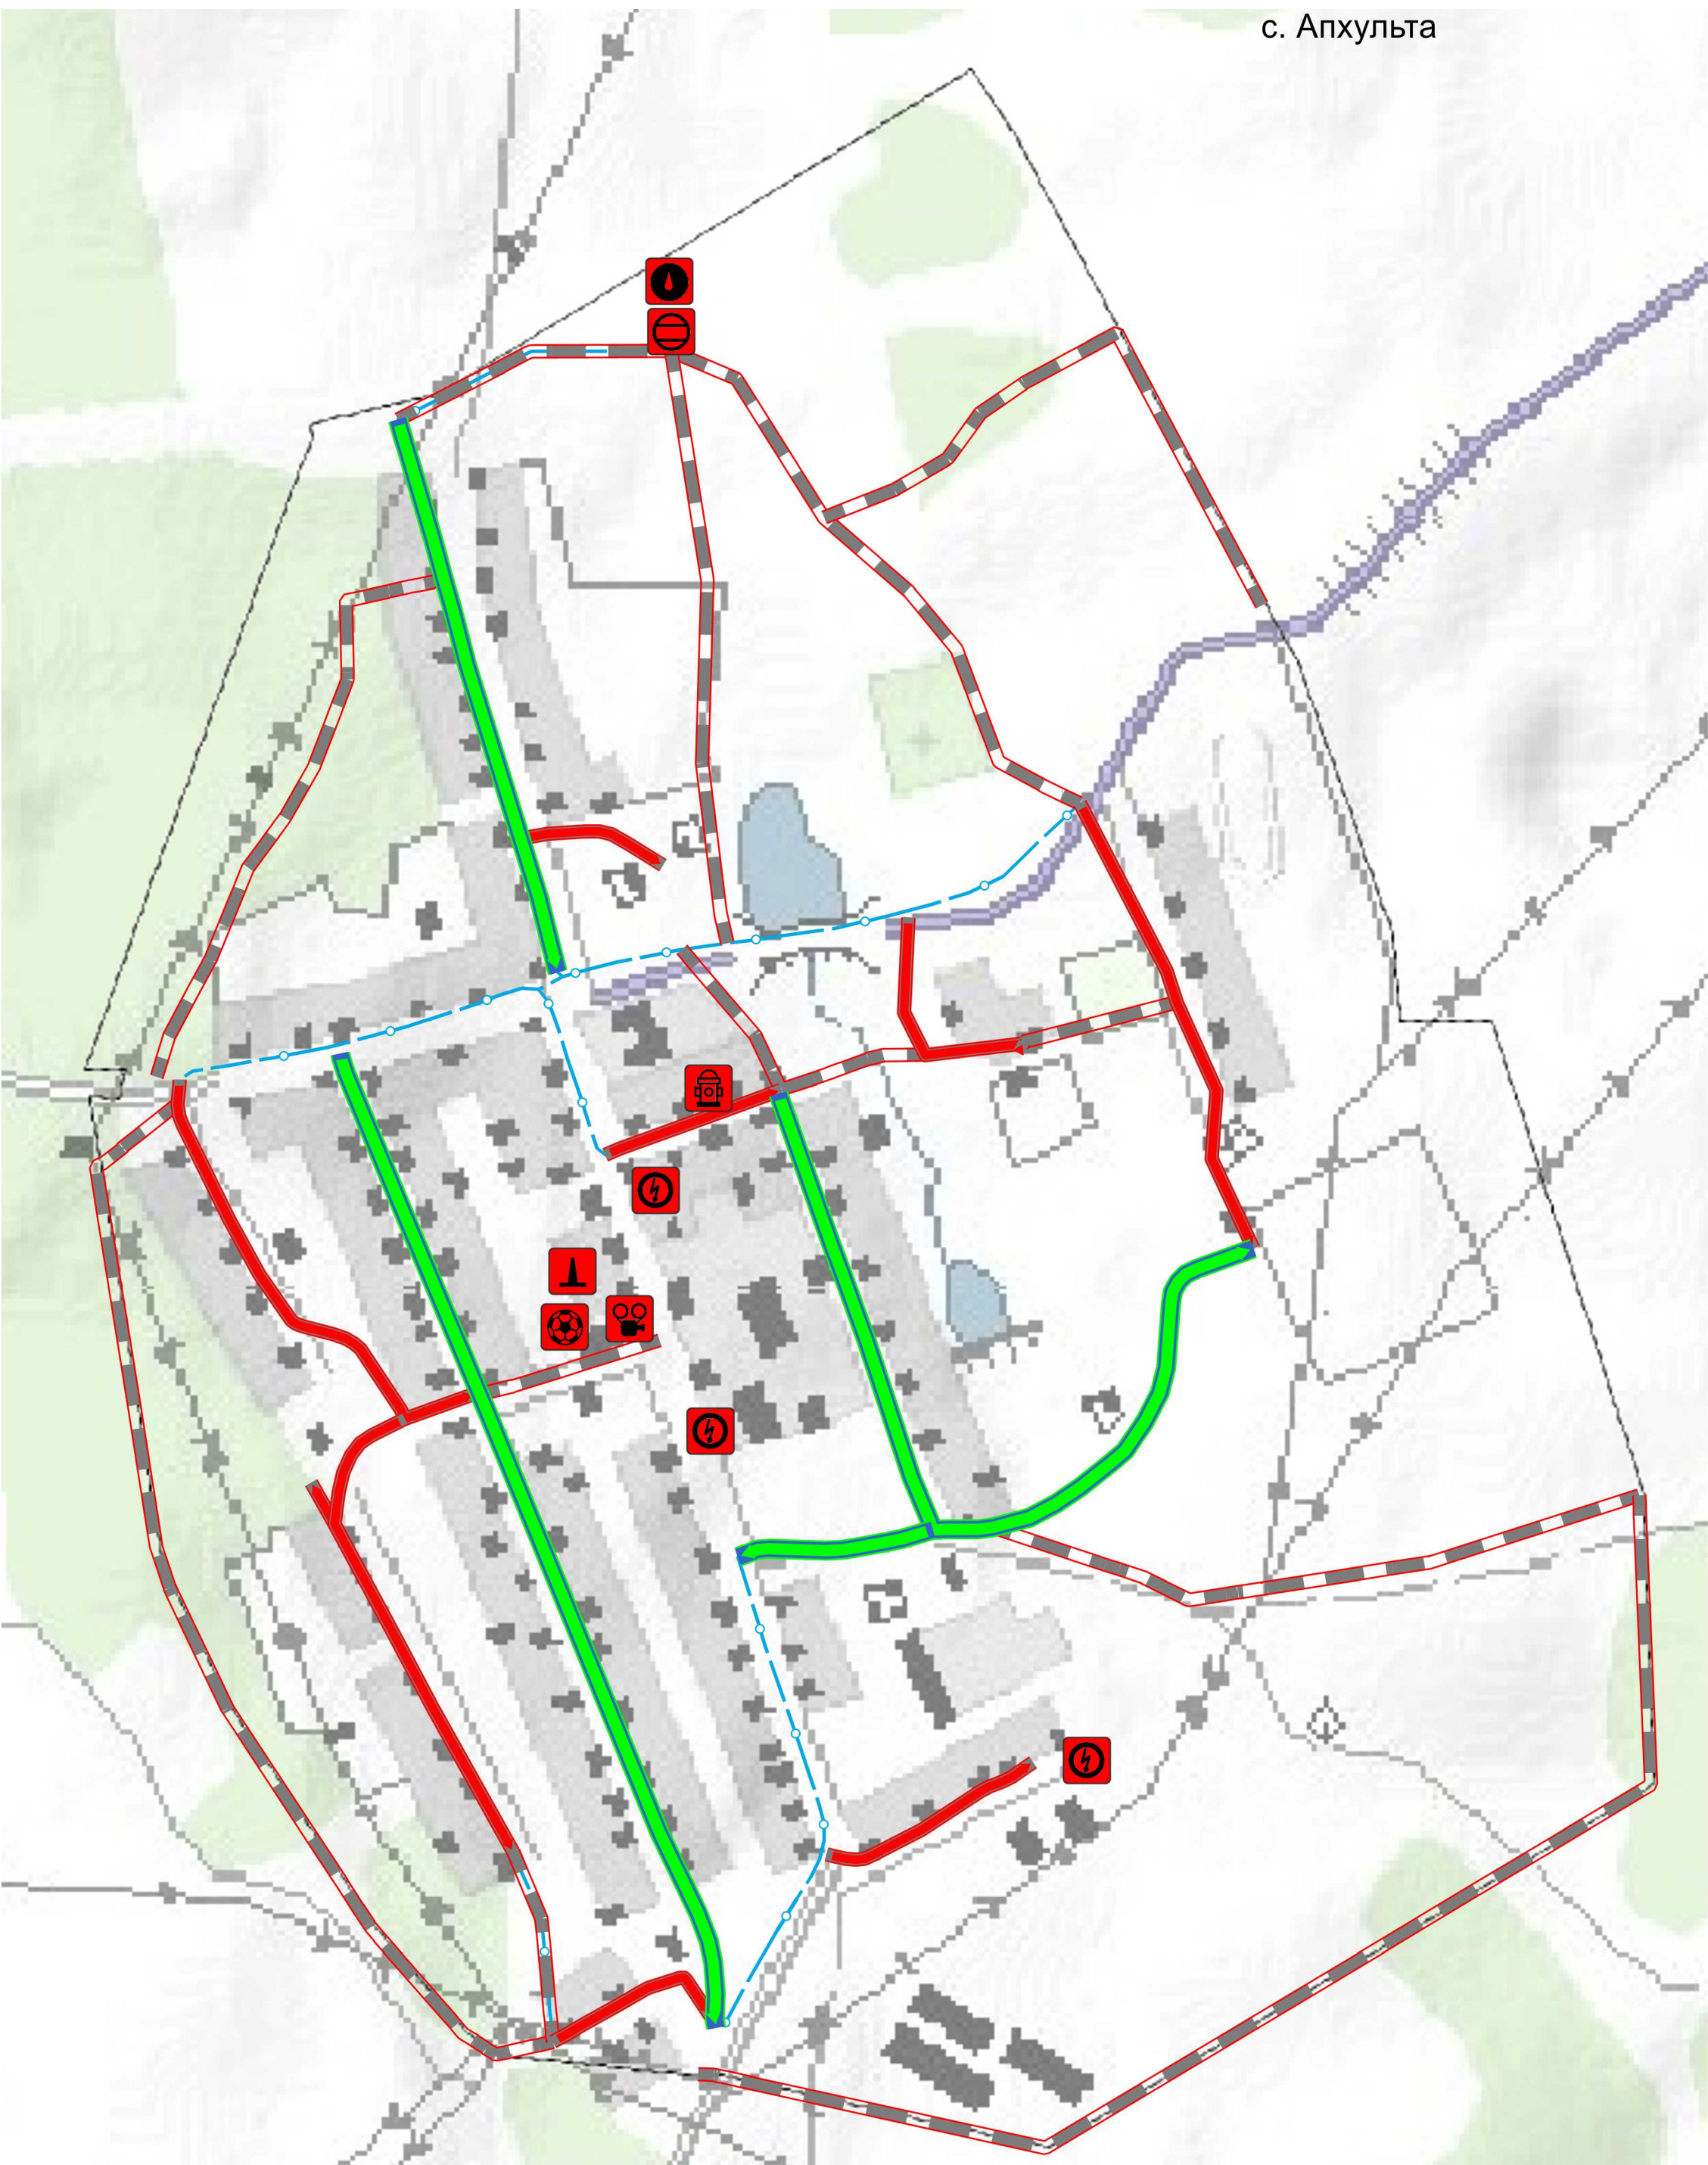

						ПРОЕКТ «ВНЕСЕНИЕ ИЗМЕНЕНИЙ В ГЕНЕРАЛЬНЫЙ ПЛАН МУНИЦИПАЛЬНОГО ОБРАЗОВАНИЯ «НЕЛЬХАЙ»			
Изм.	Кол.уч.	Лист	№ док.	Подп.	Дата	Карта планируемого размещения объектов местного значения.	Стадия	Лист	Листов
Разраб.		орбунов А.Б.					П	1	1
Н. контр.						с. Апхульта, д. Кундулун, д. Мольты, д. Нельхай	М 1 : 10000		