




- Условные обозначения:
- Границы единиц административно-территориального деления Российской Федерации
 - Границы сельского поселения
 - Границы населенного пункта
 - Границы населенного пункта (старая граница и граница)
 - Объекты образования и науки
 - Образовательная организация, Местное значение мун. района
 - Объекты физической культуры и массового спорта
 - Спортивное сооружение, Местное значение мун. района
 - Спортивное сооружение, Местное значение поселения
 - Объекты здравоохранения
 - Лечебно-профилактическая медицинская организация, оказывающая медицинскую помощь в амбулаторных условиях и (или) в условиях дневного стационара, Региональное значение
 - Объекты социального обслуживания
 - Стационарные организации социального обслуживания, Региональное значение
 - Предприятия и объекты сельского и лесного хозяйства, рыболовства и рыбосовства
 - Производственные объекты - предприятия и организации и их подразделения без социального назначения (производства культур или изделий, Местное значение поселения)
 - Электронные подстанции
 - Электронная подстанция 35 кВ, Местное значение мун. района
 - Трансформаторная подстанция (ТП), Местное значение поселения
 - Объекты теплообеспечения
 - Источники тепловой энергии, Региональное значение
 - Источники тепловой энергии, Местное значение мун. района
 - Объекты водоснабжения
 - Автоматическая станция, Местное значение поселения
 - Сети электроснабжения
 - Линии связи
 - Гидротехнические сооружения
 - Регулирование и выправление гидротехнических сооружений
 - Санитарно-защитная зона
 - Санитарно-защитная зона предприятий, сооружений и иных объектов
 - Охранная зона инженерных коммуникаций
 - Охранная зона объектов электроснабжения, объектов электроснабжения хозяйства и объектов электроснабжения электроснабжения (вагоны электроснабжения, электроснабжения)
 - Охранная зона линий и сооружений связи
 - Зоны санитарной охраны источников питьевого и хозяйственно-бытового водоснабжения, а также устанавливаемые в случаях, предусмотренных Федеральным законом Российской Федерации, в отношении поданных водных объектов зоны санитарной охраны
 - Первый пояс зоны санитарной охраны источников водоснабжения
 - Санитарно-защитная полоса водоема (старая граница и граница)
 - Водоохранные зоны
 - Водоохранные (рыболовные) зоны
 - Прибрежные защитные полосы
 - Прибрежные защитные полосы
 - Береговые полосы
 - Береговая полоса
 - Иные зоны с особыми условиями использования
 - Другие зоны, устанавливаемые в соответствии с законодательством Российской Федерации
 - Повышенностные водные объекты
 - Водоотвод (канал, река, канал)
 - Места погребения
 - Кладбища, Местное значение поселения

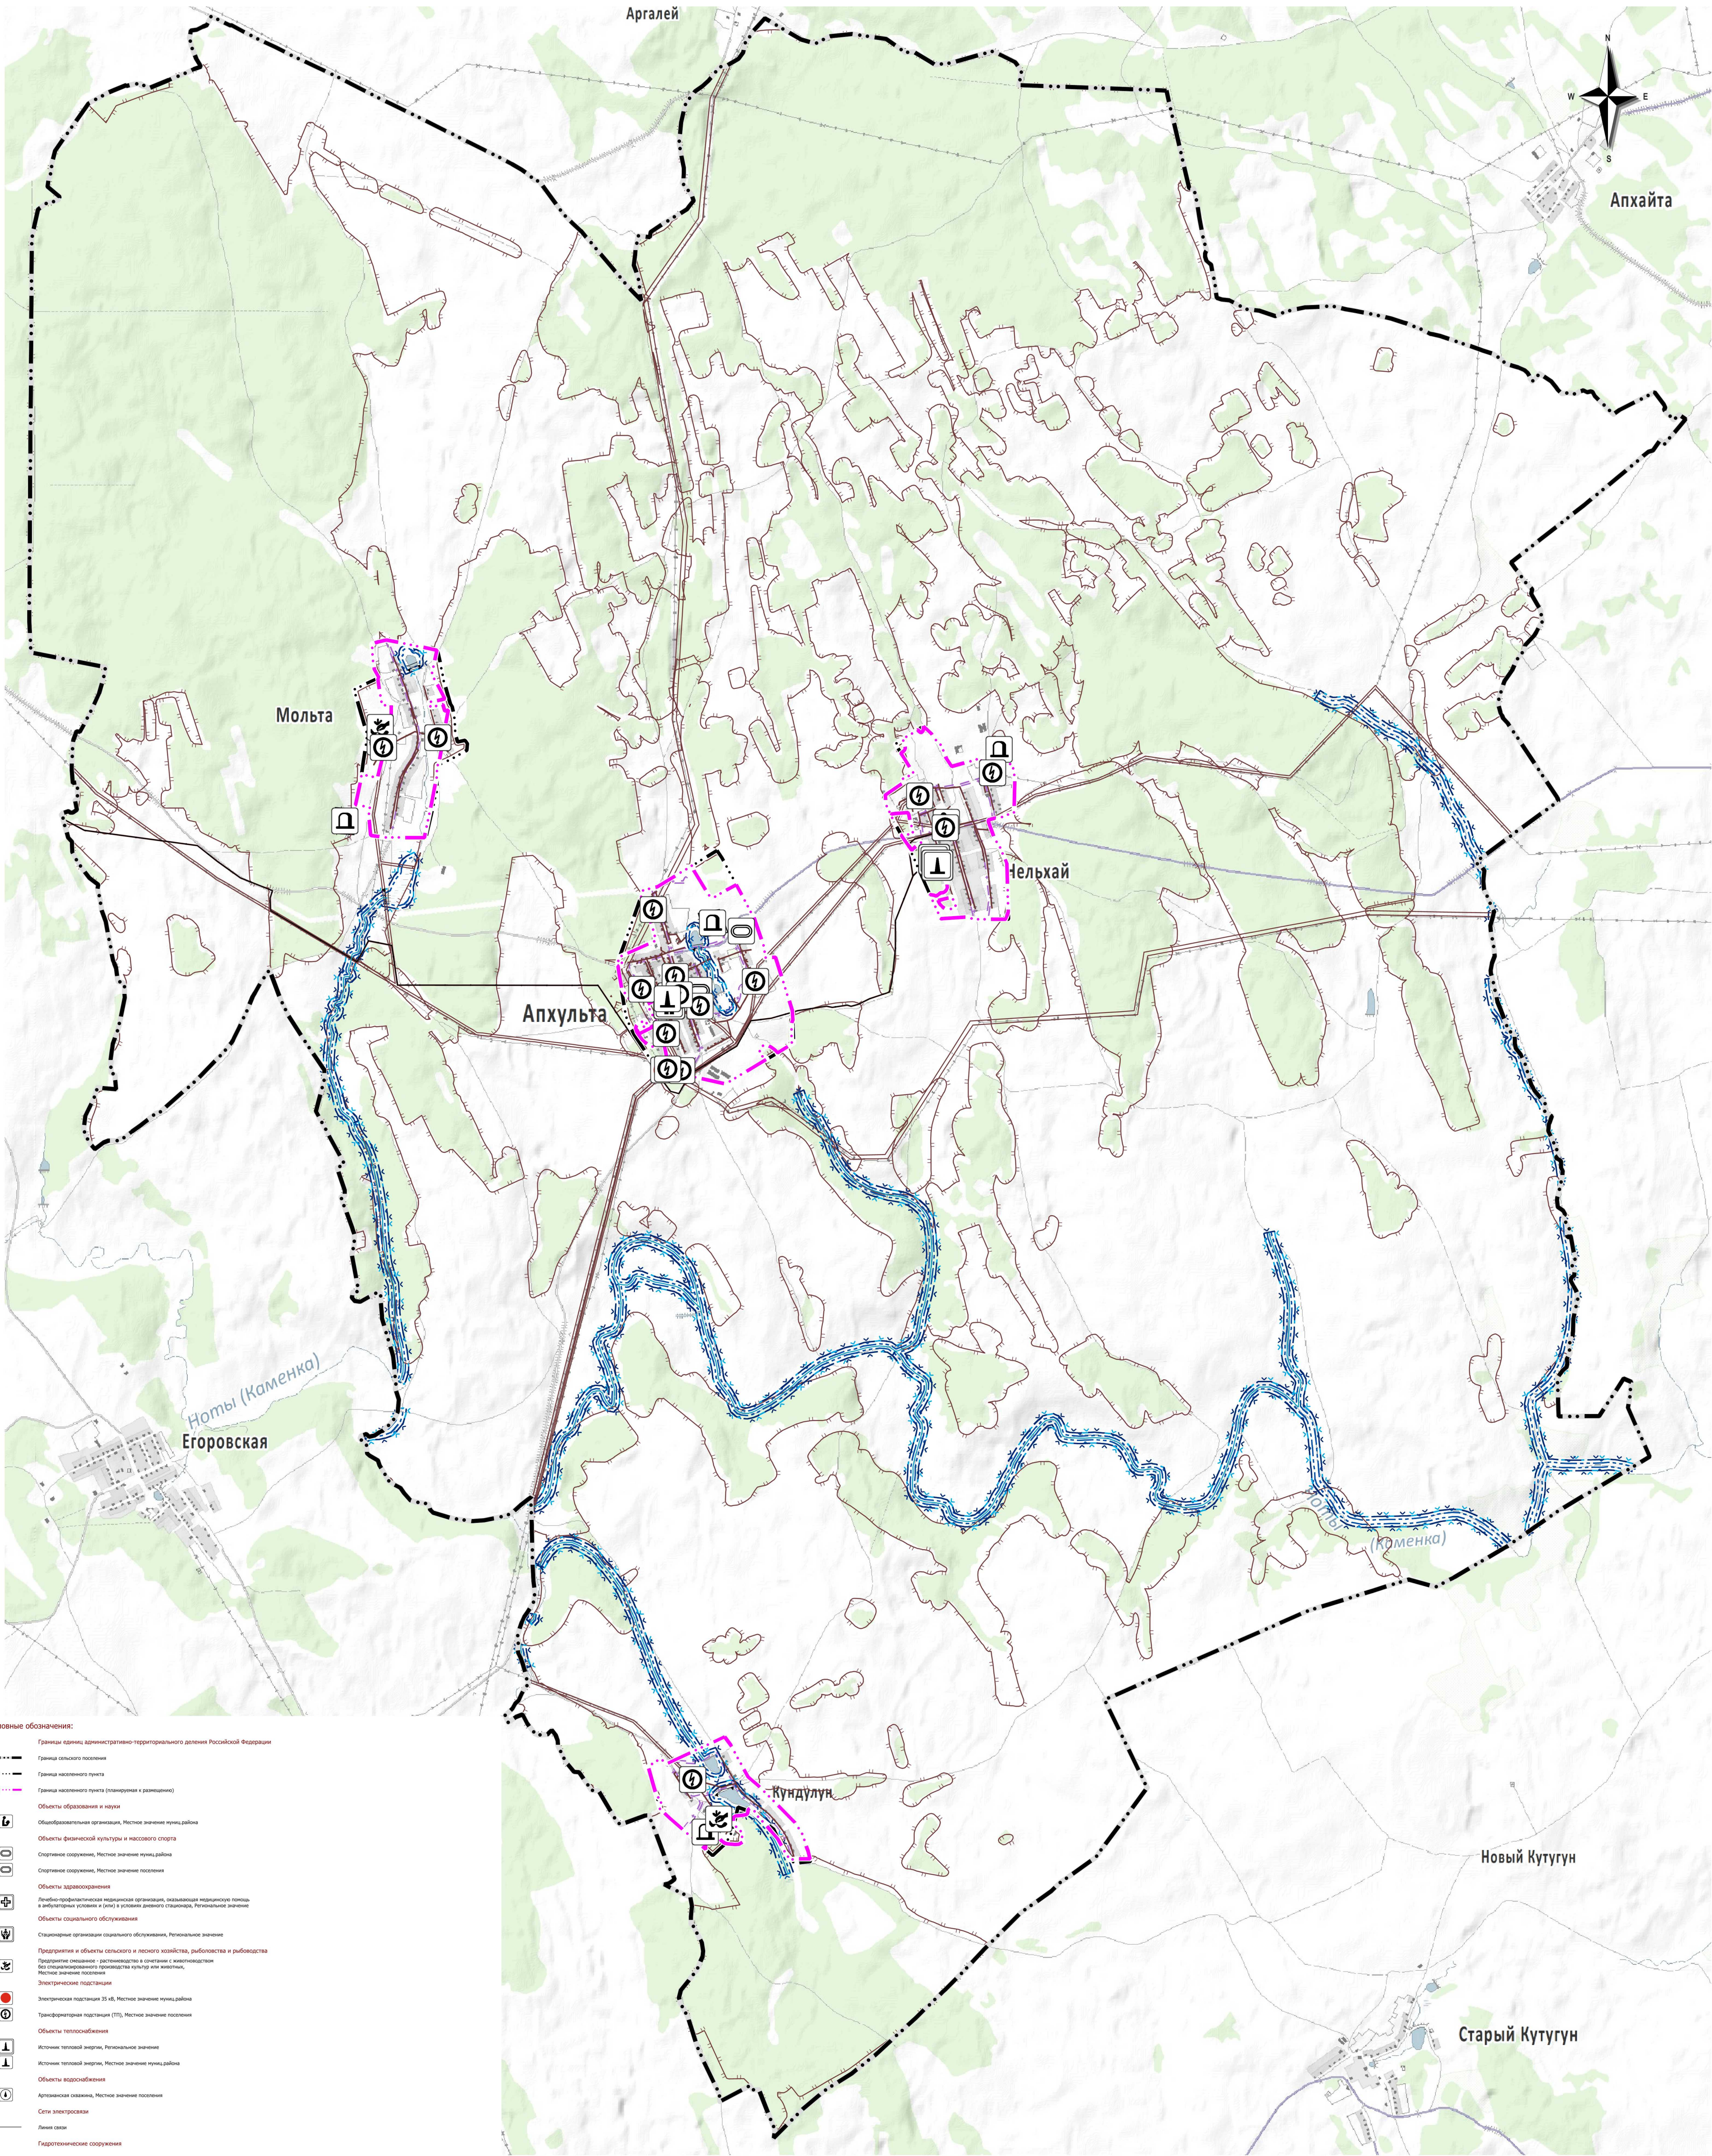

						ПРОЕКТ «ВНЕСЕНИЕ ИЗМЕНЕНИЙ В ГЕНЕРАЛЬНЫЙ ПЛАН МУНИЦИПАЛЬНОГО ОБРАЗОВАНИЯ «НЕЛЬХАЙ»					
Изм.	Кол.уч.	Лист	№ док.	Подп.	Дата	Материалы по обоснованию			М 1 : 50 000		
Разраб.	Горбунов А.Б.										
						Карта зон с особыми условиями использования территории					
Н. контр.											
						Стадия			Лист		
						П			1		
									1		