




д. Мольта

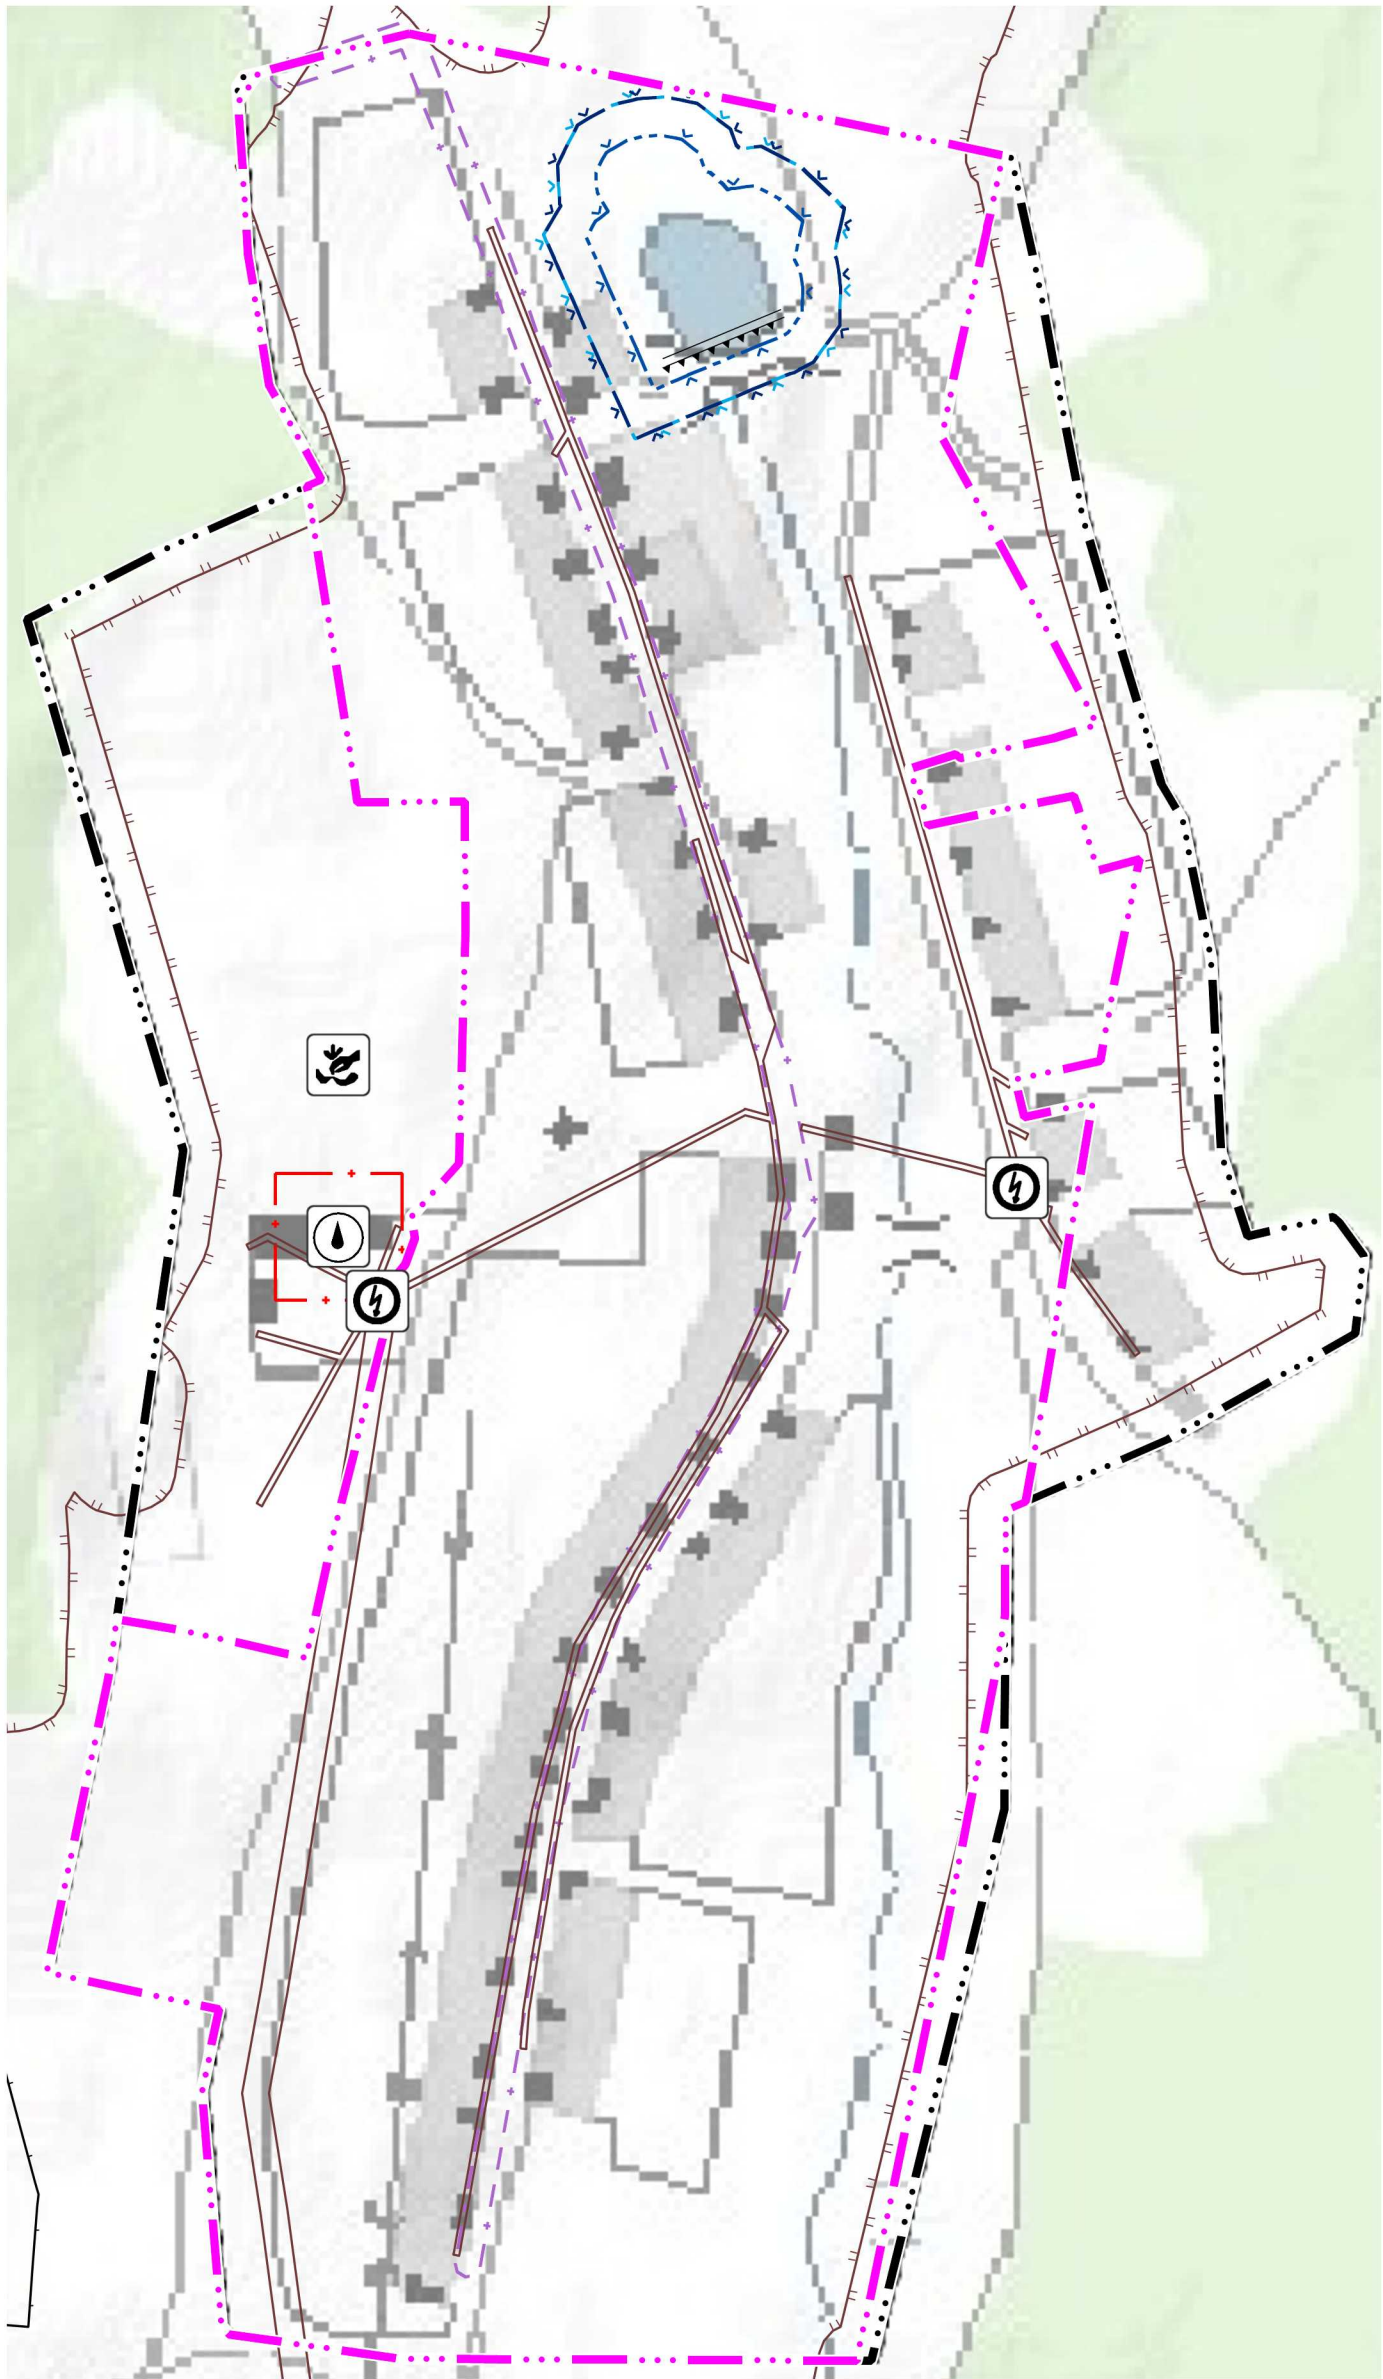

с. Апхульта

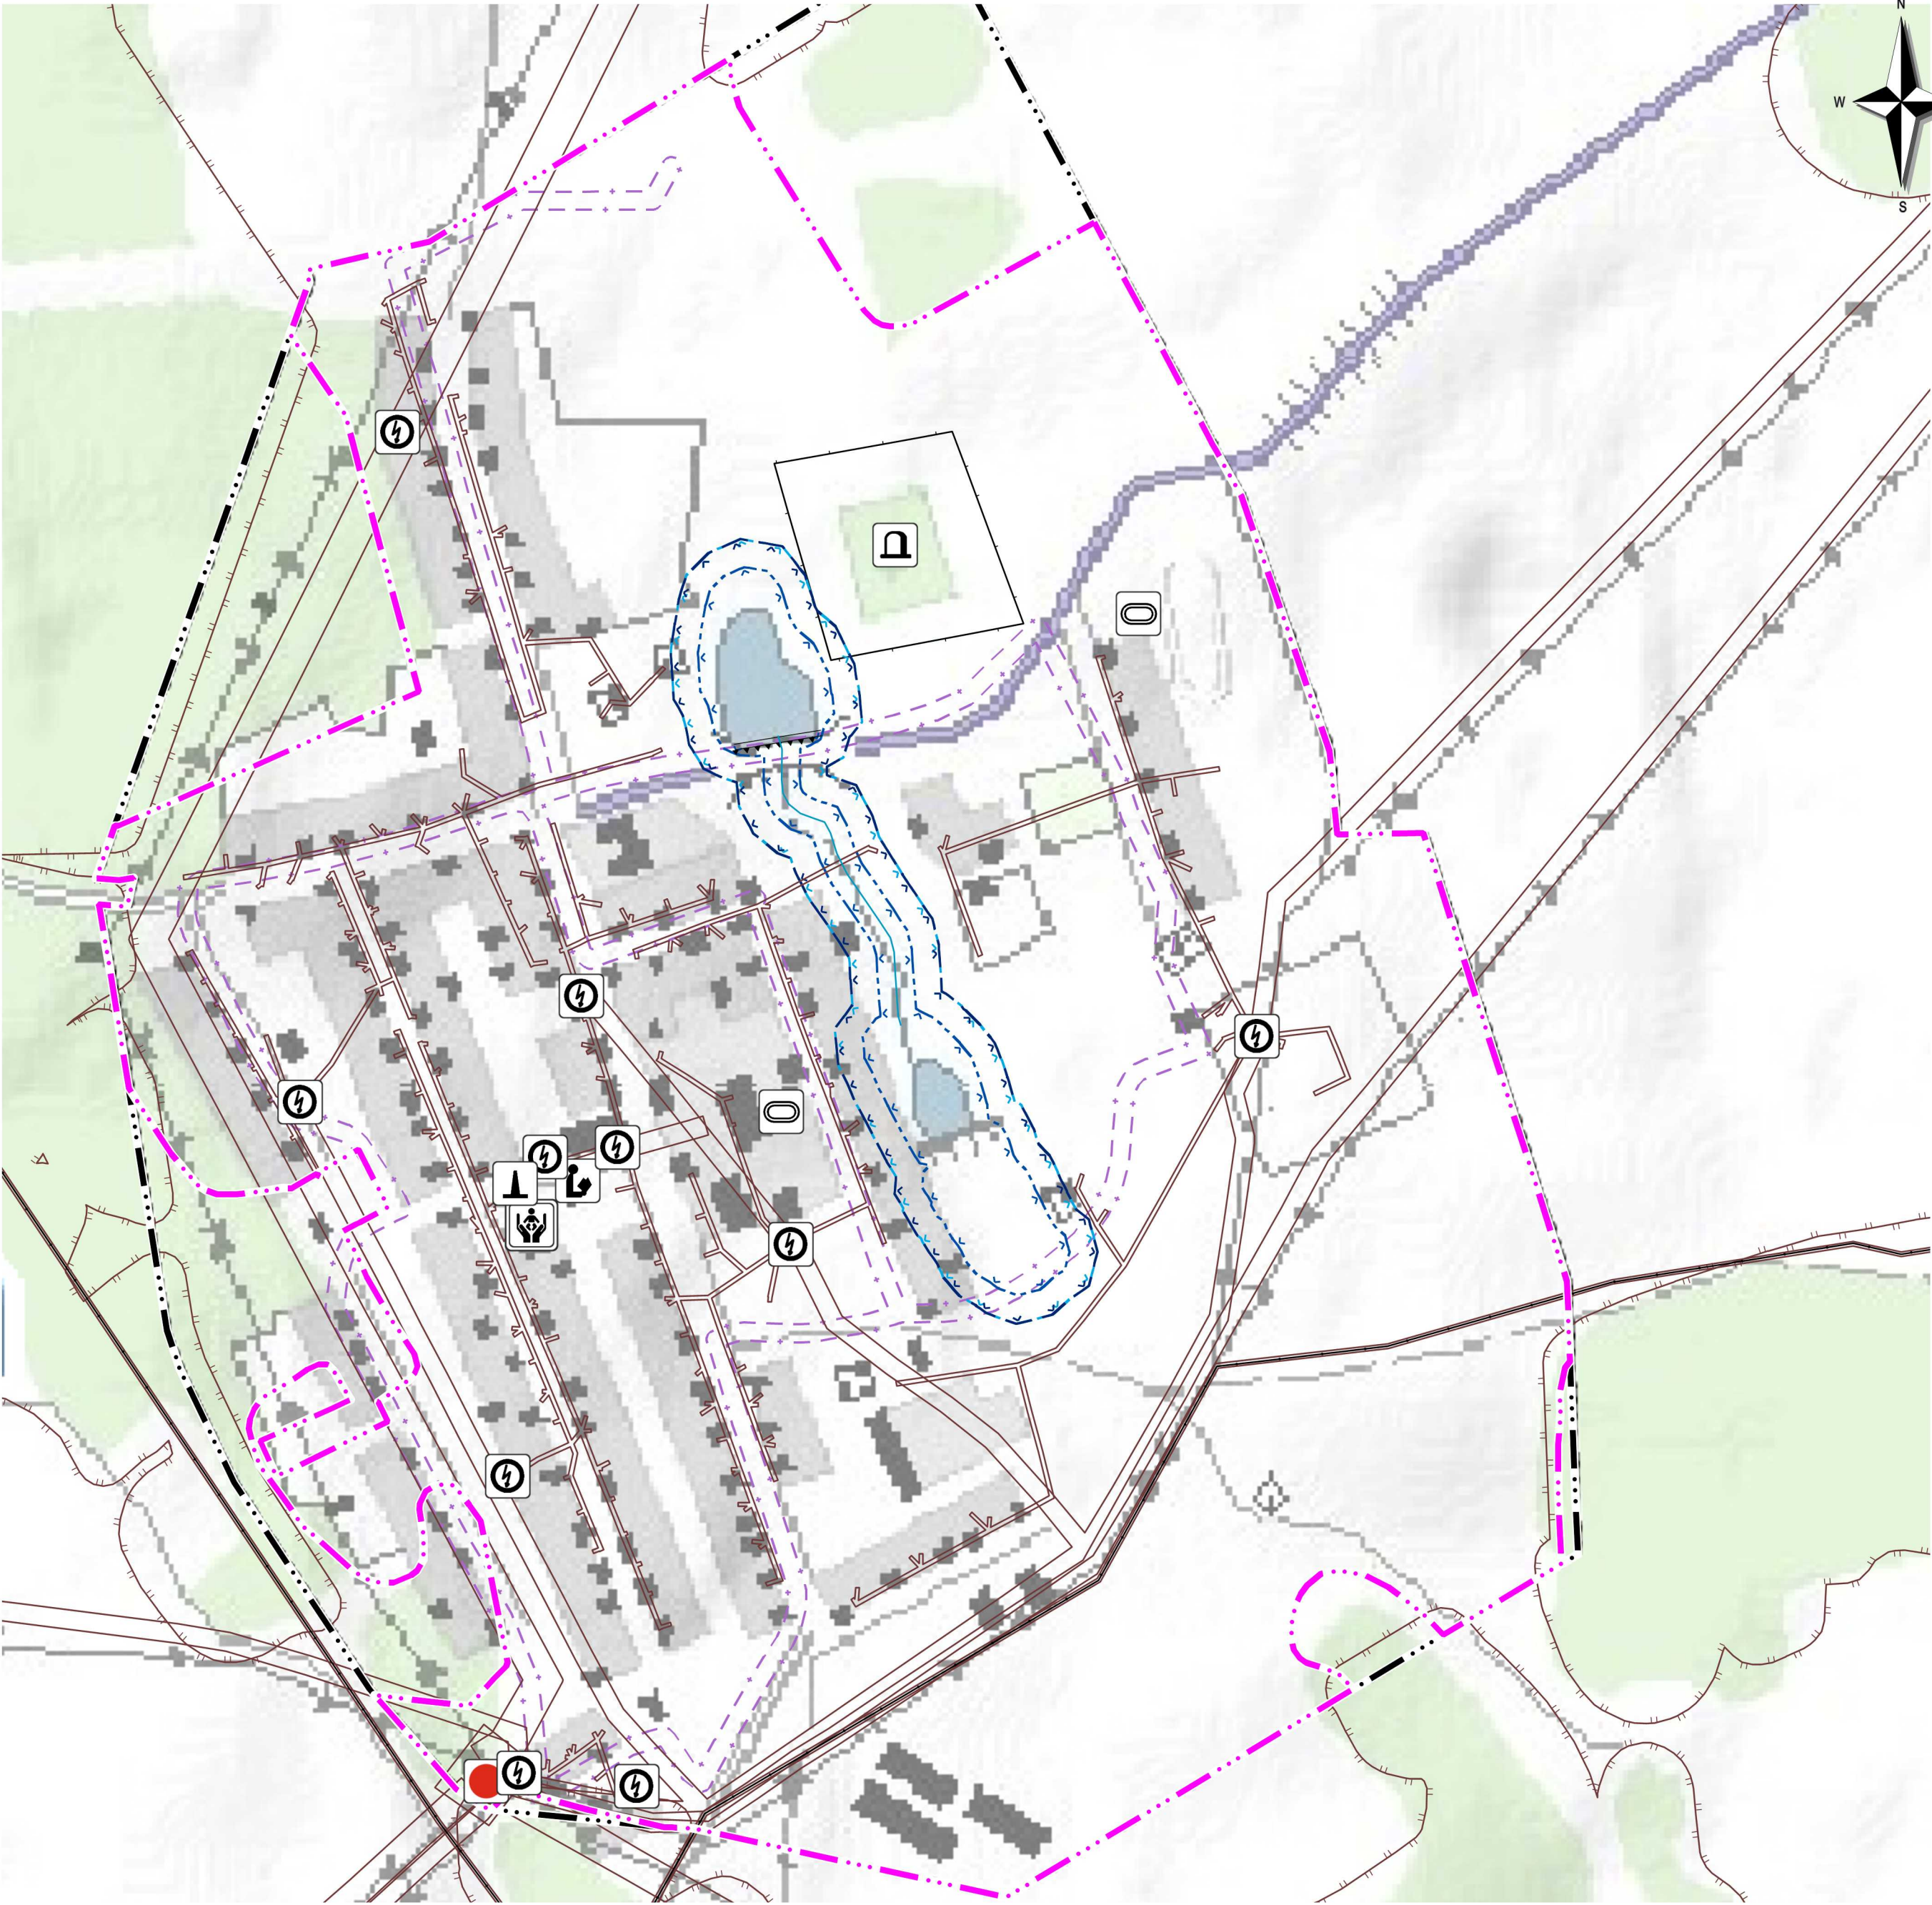

д. Кундулун

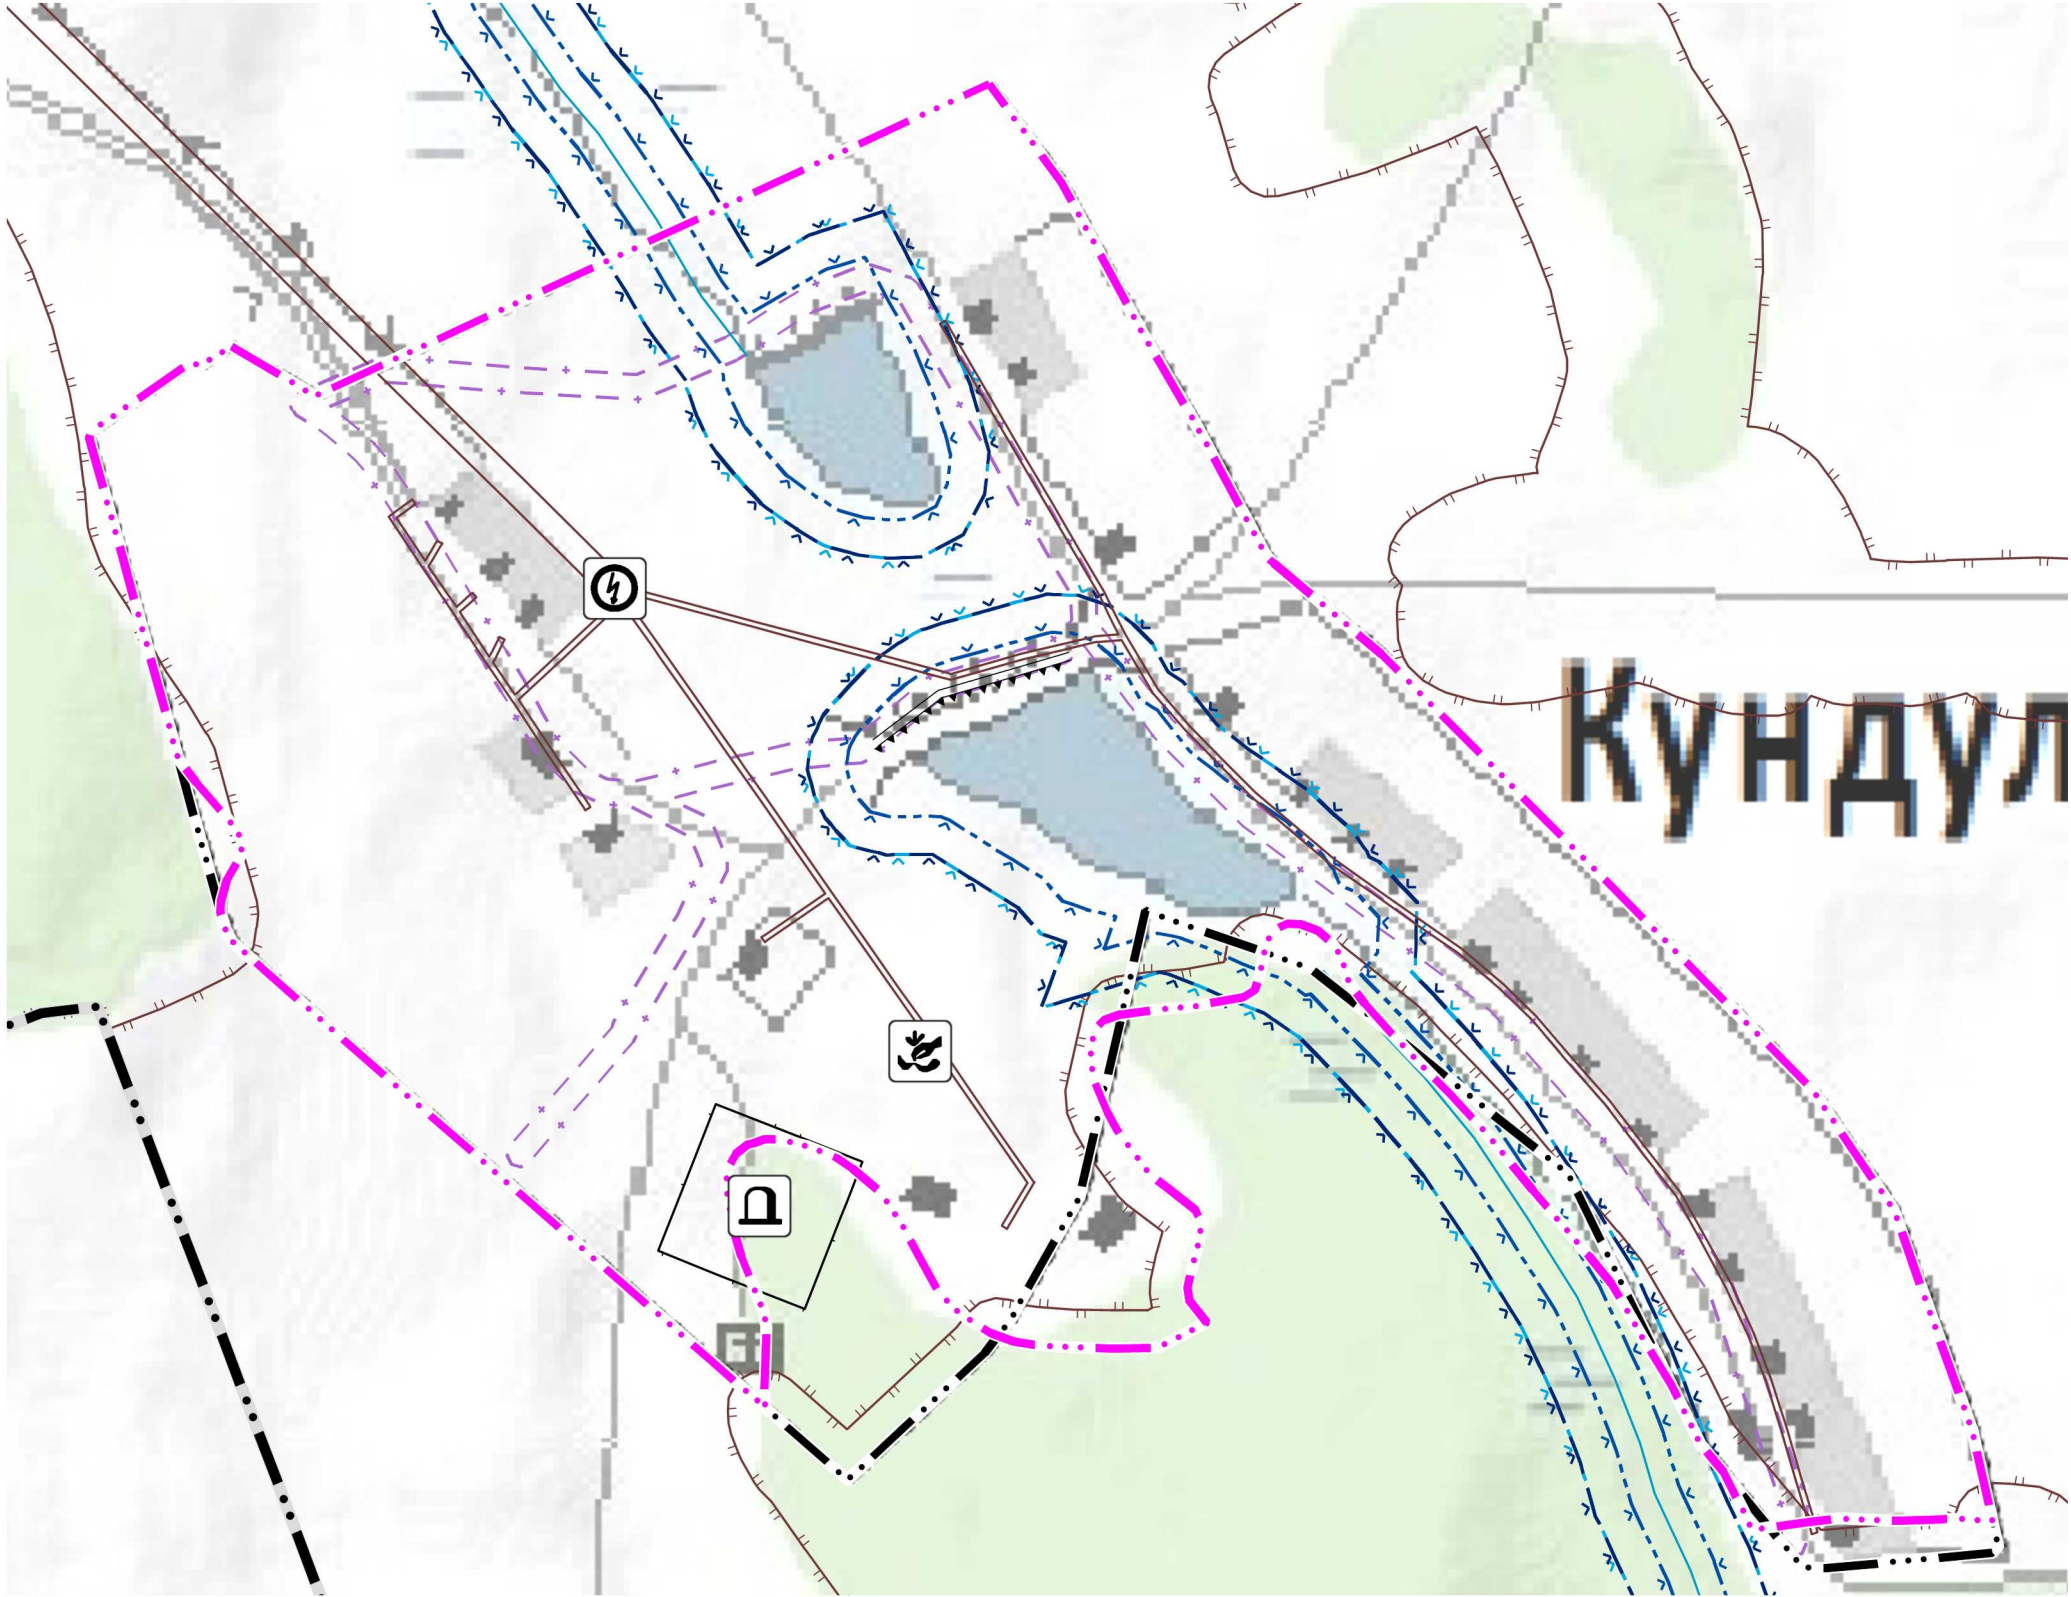

д. Нельхай



Условные обозначения:

- Границы единиц административно-территориального деления Российской Федерации

Граница сельского поселения

Граница населенного пункта

Граница населенного пункта (планируемая к размещению)

Объекты образования и науки

Образовательная организация, Местное значение мун. района

Объекты физической культуры и массового спорта

Спортивное сооружение, Местное значение мун. района

Спортивное сооружение, Местное значение поселения

Объекты здравоохранения

Лечебно-профилактическая медицинская организация, оказывающая медицинскую помощь в амбулаторных условиях и (или) в условиях дневного стационара, Региональное значение

Объекты социального обслуживания

Стационарные организации социального обслуживания, Региональное значение

Предприятия и объекты сельского и лесного хозяйства, рыболовства и рыбоводства

Предприятие смешанное - растениеводство в сочетании с животноводством без специализированного производства культур или животных, Местное значение поселения

Электрические подстанции

Электрическая подстанция 35 кВ, Местное значение мун. района

Трансформаторная подстанция (ТТ), Местное значение поселения

Объекты теплоснабжения

Источник тепловой энергии, Региональное значение

Источник тепловой энергии, Местное значение мун. района

Объекты водоснабжения

Артезианская скважина, Местное значение поселения

Сети электросвязи

Линия связи

Гидротехнические сооружения

Регулирующие и выправительные гидротехнические сооружения

Санитарно-защитная зона

Санитарно-защитная зона предприятий, сооружений и иных объектов
- Охранная зона инженерных коммуникаций

Охранная зона объектов электроэнергетики, объектов электросетевого хозяйства и объектов по производству электрической энергии (вазов линий электропередачи, вокруг подстанций)

Охранная зона линий и сооружений связи

Зоны санитарной охраны источников питьевого и хозяйственно-бытового водоснабжения, а также устанавливаемые в случаях, предусмотренных Водным кодексом Российской Федерации, в отношении подземных водных объектов зоны специальной охраны

Первый пояс зоны санитарной охраны источника водоснабжения
- Санитарно-защитная полоса водоемов (планируемая к размещению)

Водоохранные зоны

Водоохранная (рыбоохранная) зона

Прибрежные защитные полосы

Прибрежная защитная полоса

Береговые полосы

Береговая полоса
- Иные зоны с особыми условиями использования

Другие зоны, устанавливаемые в соответствии с законодательством Российской Федерации
- Поверхностные водные объекты

Водоток (река, ручей, канал)
- Места погребения

Кладбище, Местное значение поселения

метров 200 160 120 80 40 0 200 400 600 800 метров

						ПРОЕКТ «ВНЕСЕНИЕ ИЗМЕНЕНИЙ В ГЕНЕРАЛЬНЫЙ ПЛАН МУНИЦИПАЛЬНОГО ОБРАЗОВАНИЯ «НЕЛЬХАЙ»					
Изм.		Кол.уч.	Лист	№ док.	Подп.	Дата		Стадия		Лист	Листов
Разраб.		Горбунов А.Б.						Материалы по обоснованию		П	1
Н. контр.								Карта зон с особыми условиями стользования территории д. Мольта, с. Апхульта, д. Нельхай, д. Кундулун		М 1 : 10 000	