


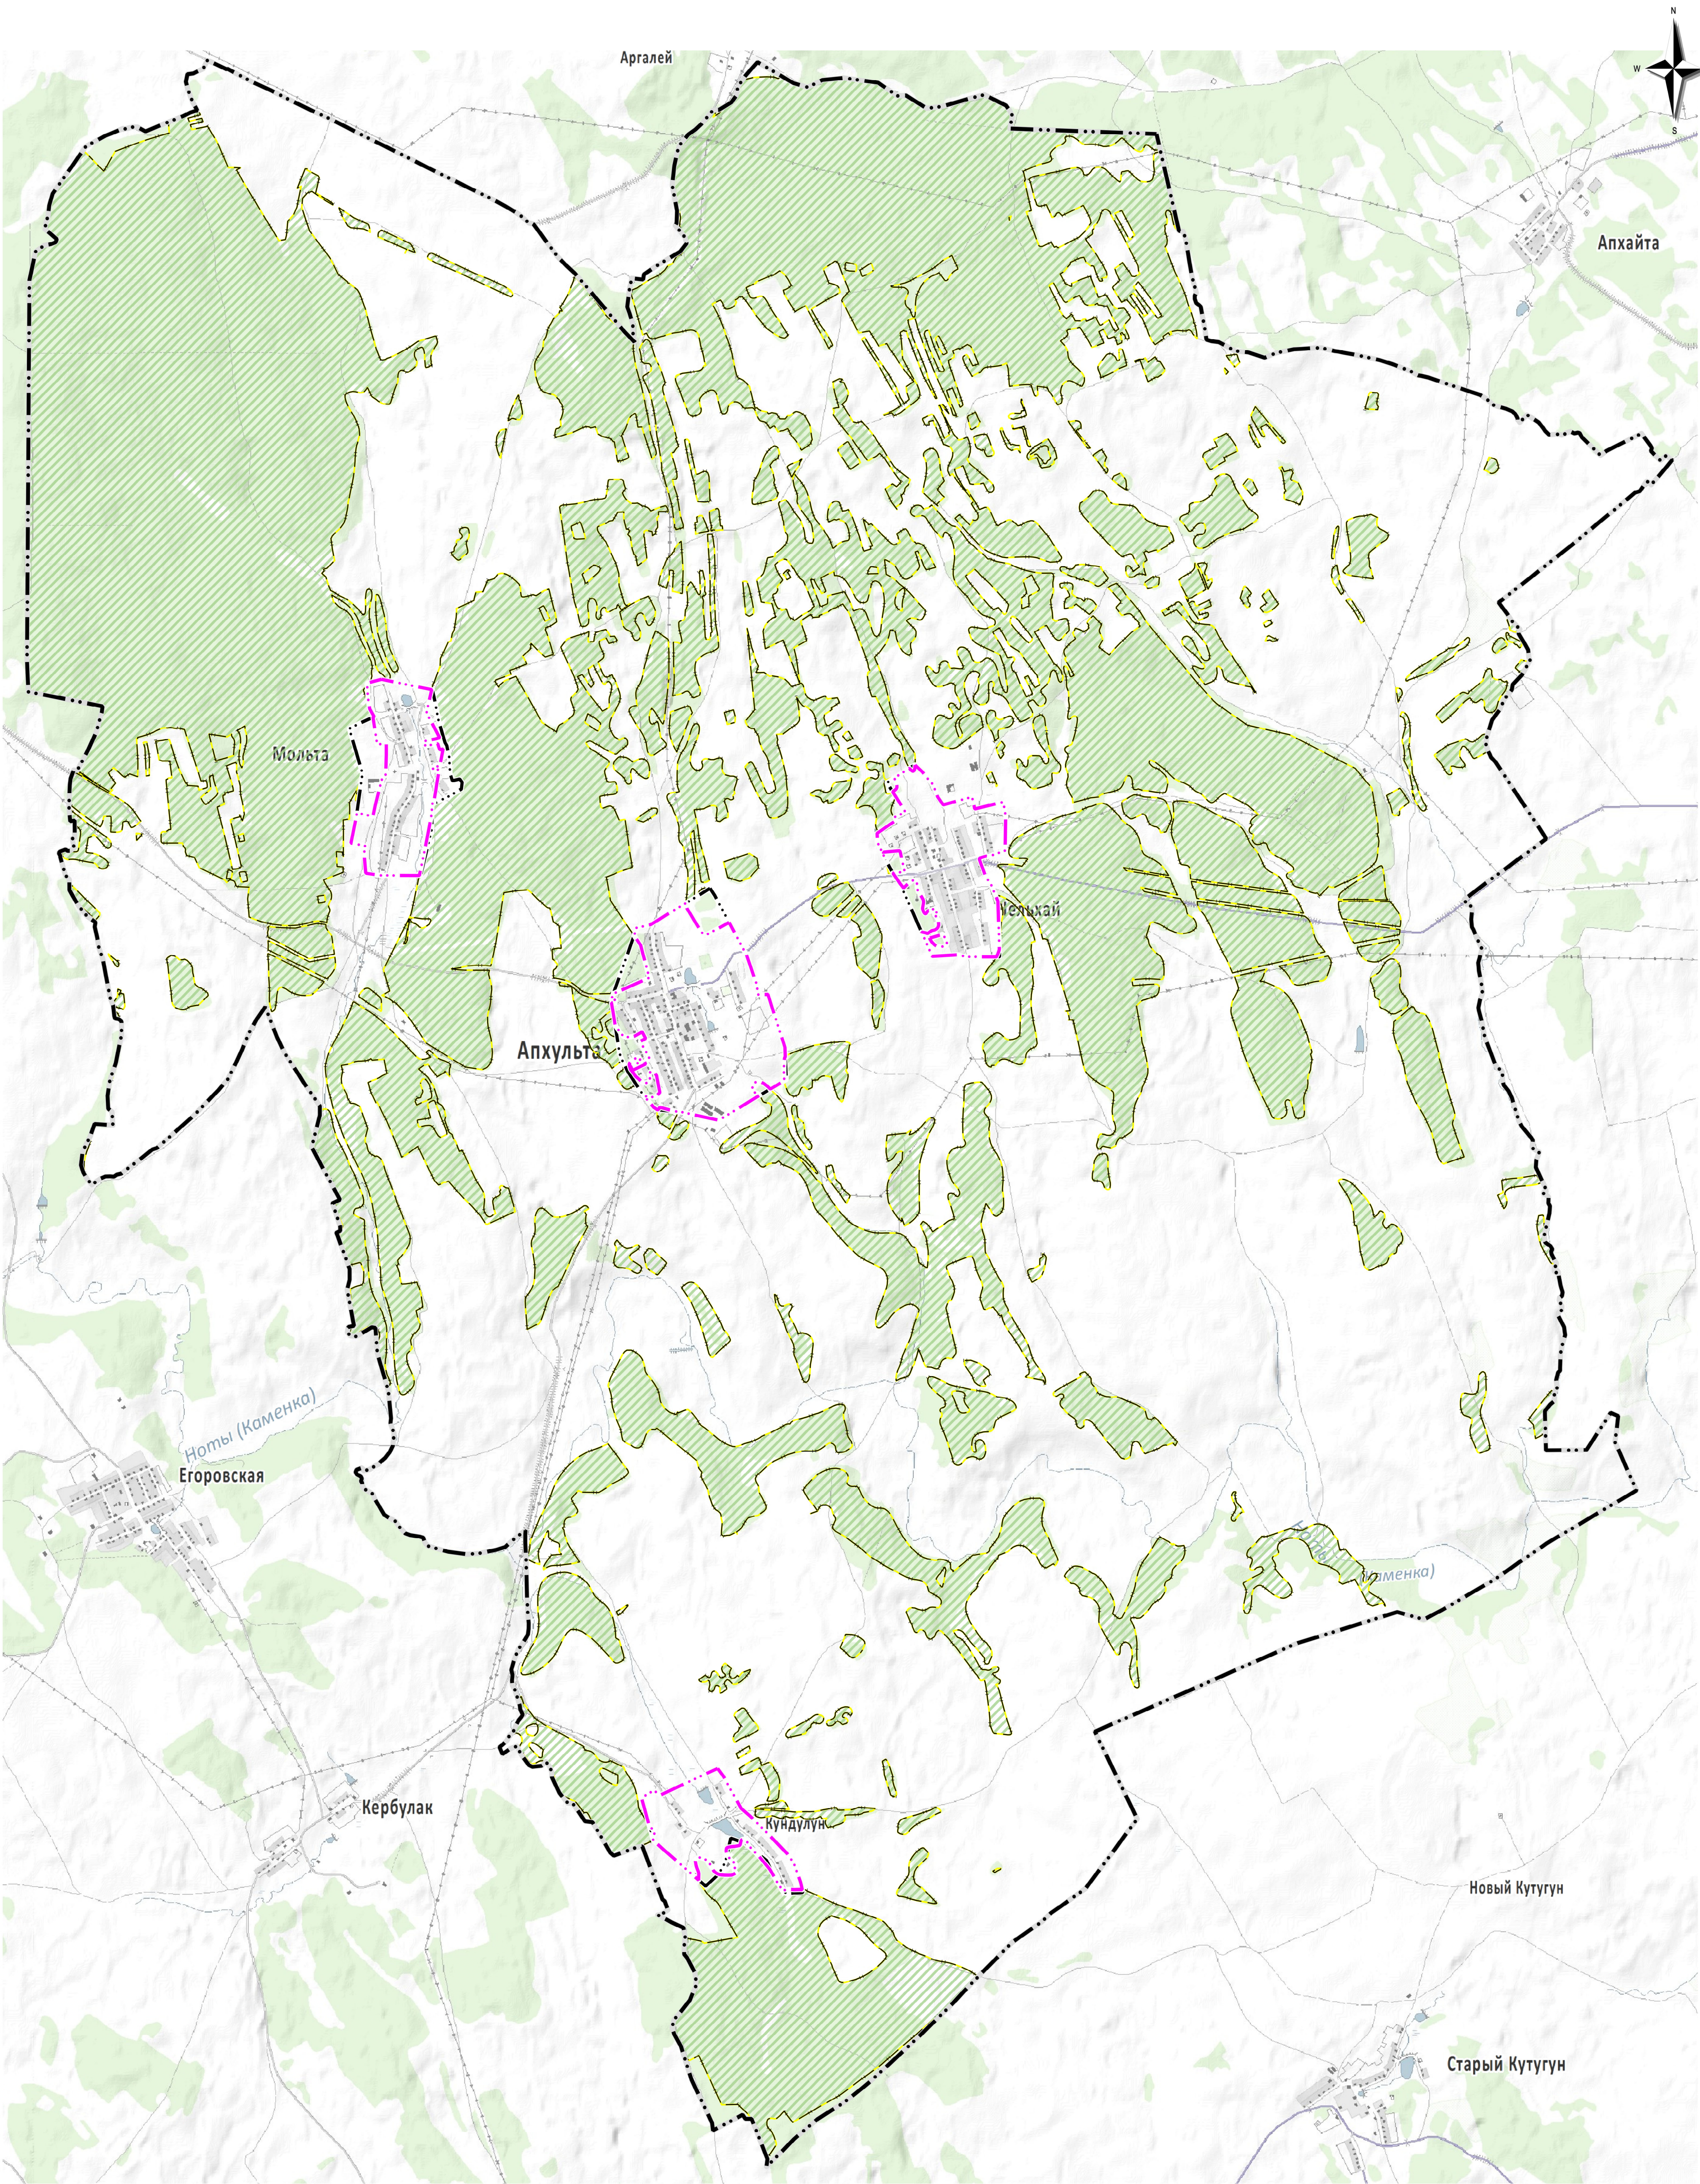

Условные обозначения:

- Границы единиц административно-территориального деления Российской Федерации
- Граница сельского поселения
- Граница населенного пункта
- Граница населенного пункта (планируемая к размещению)
- Леса
- Границы лесничества

м 1000 500 0 1 2 км

						ПРОЕКТ «ВНЕСЕНИЕ ИЗМЕНЕНИЙ В ГЕНЕРАЛЬНЫЙ ПЛАН МУНИЦИПАЛЬНОГО ОБРАЗОВАНИЯ «НЕЛЬХАЙ»			
Изм.	Кол.уч.	Лист	№ док.	Подп.	Дата	Материалы по обоснованию	Стадия	Лист	Листов
Разраб.	Горбунов А.Б.						П	1	1
Н. контр.						Карта границы лесничеств.	М 1 : 50 000		