
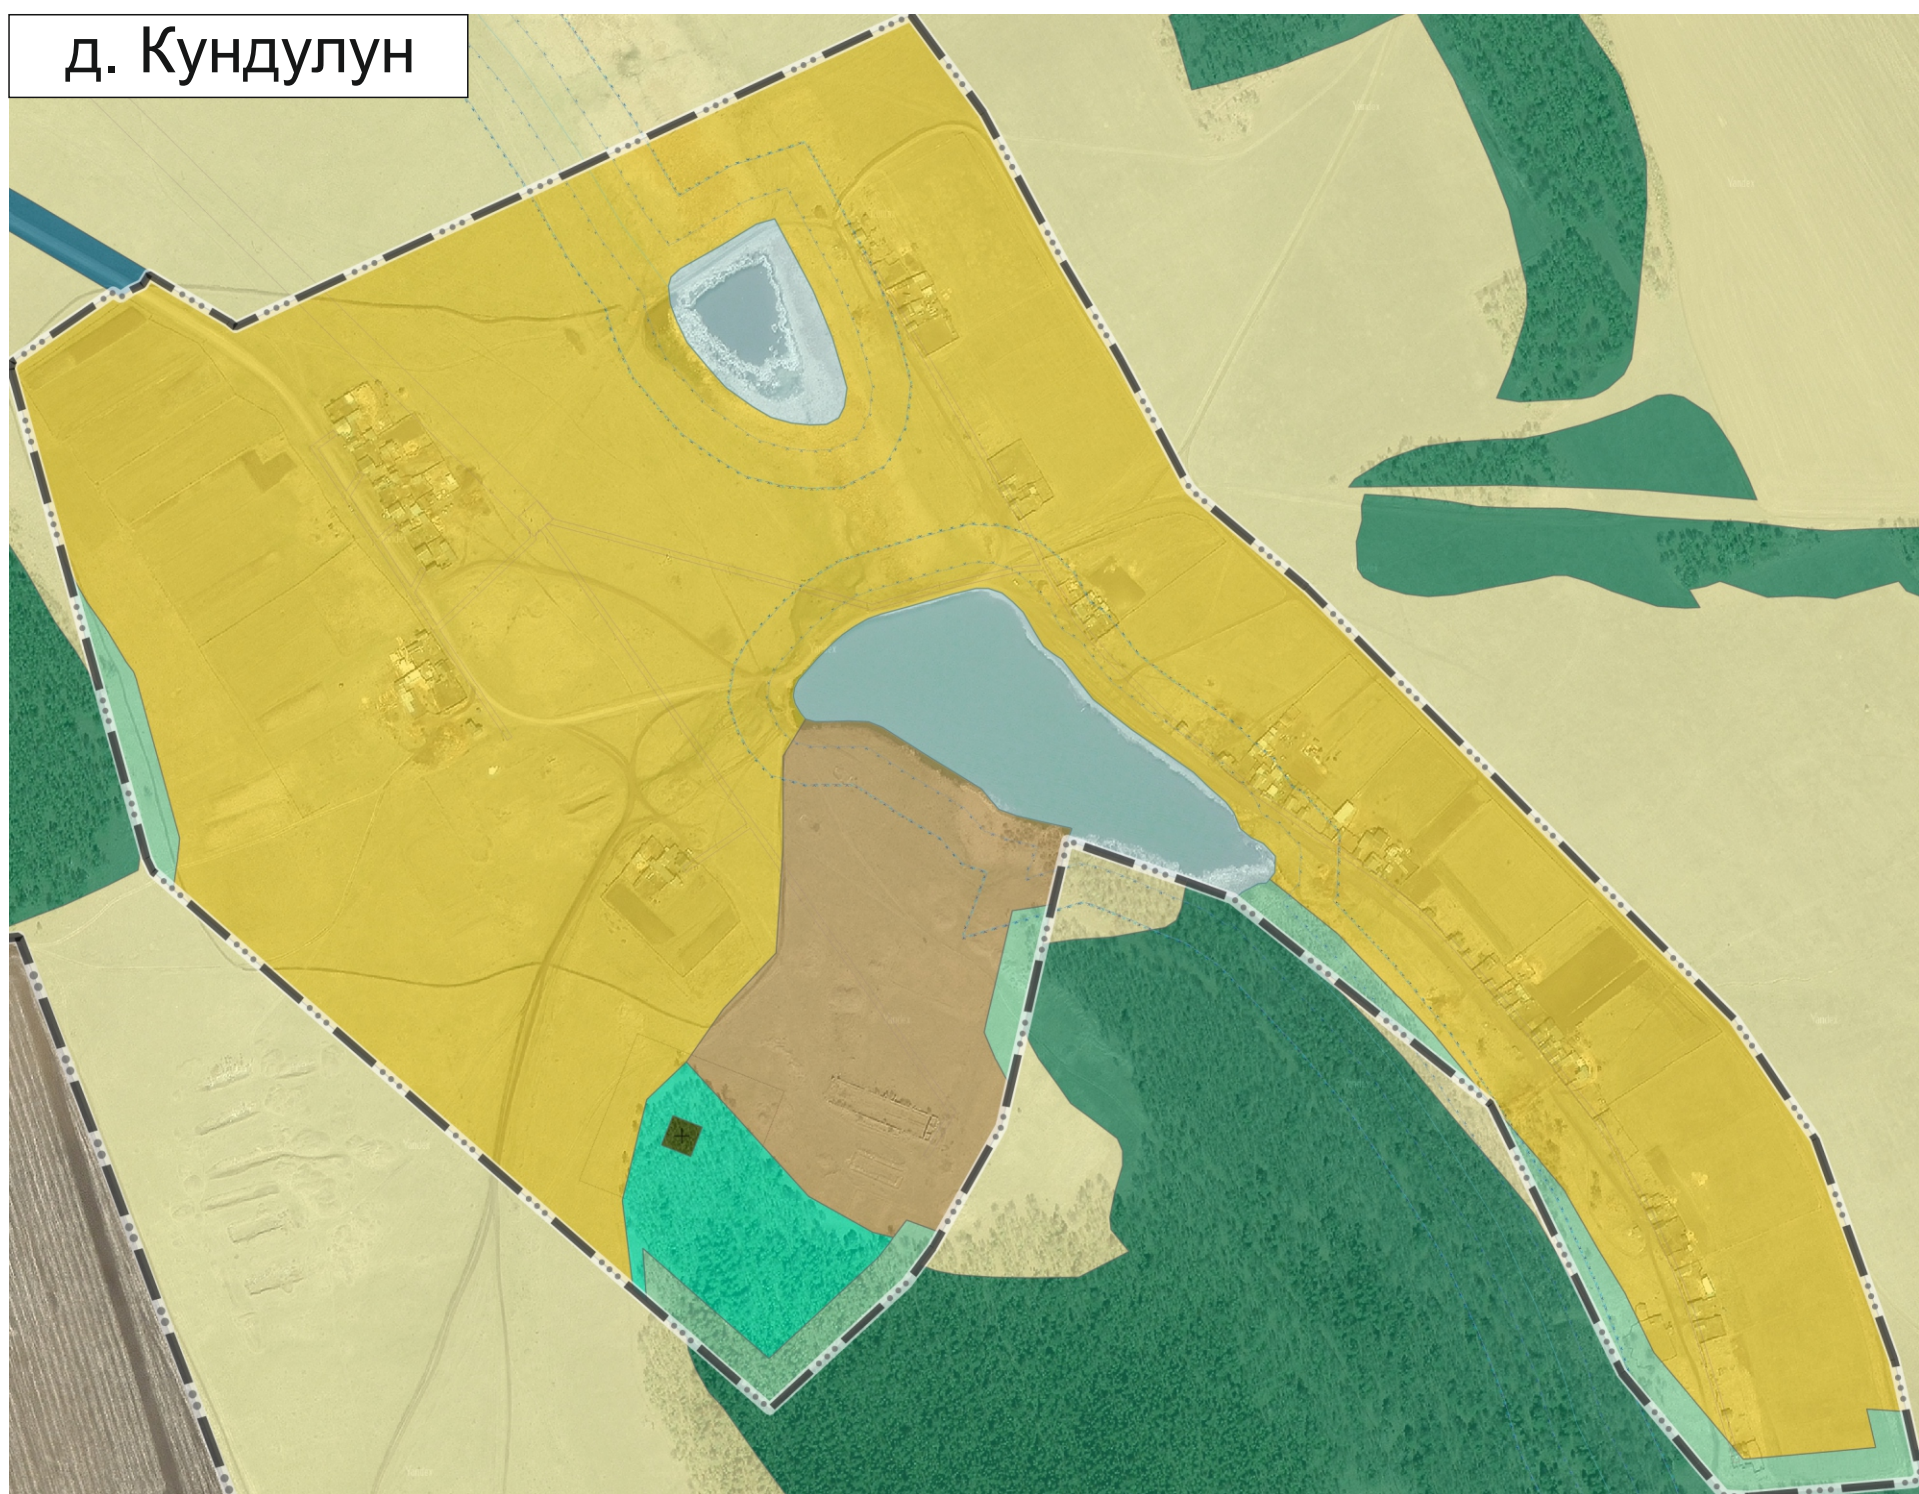


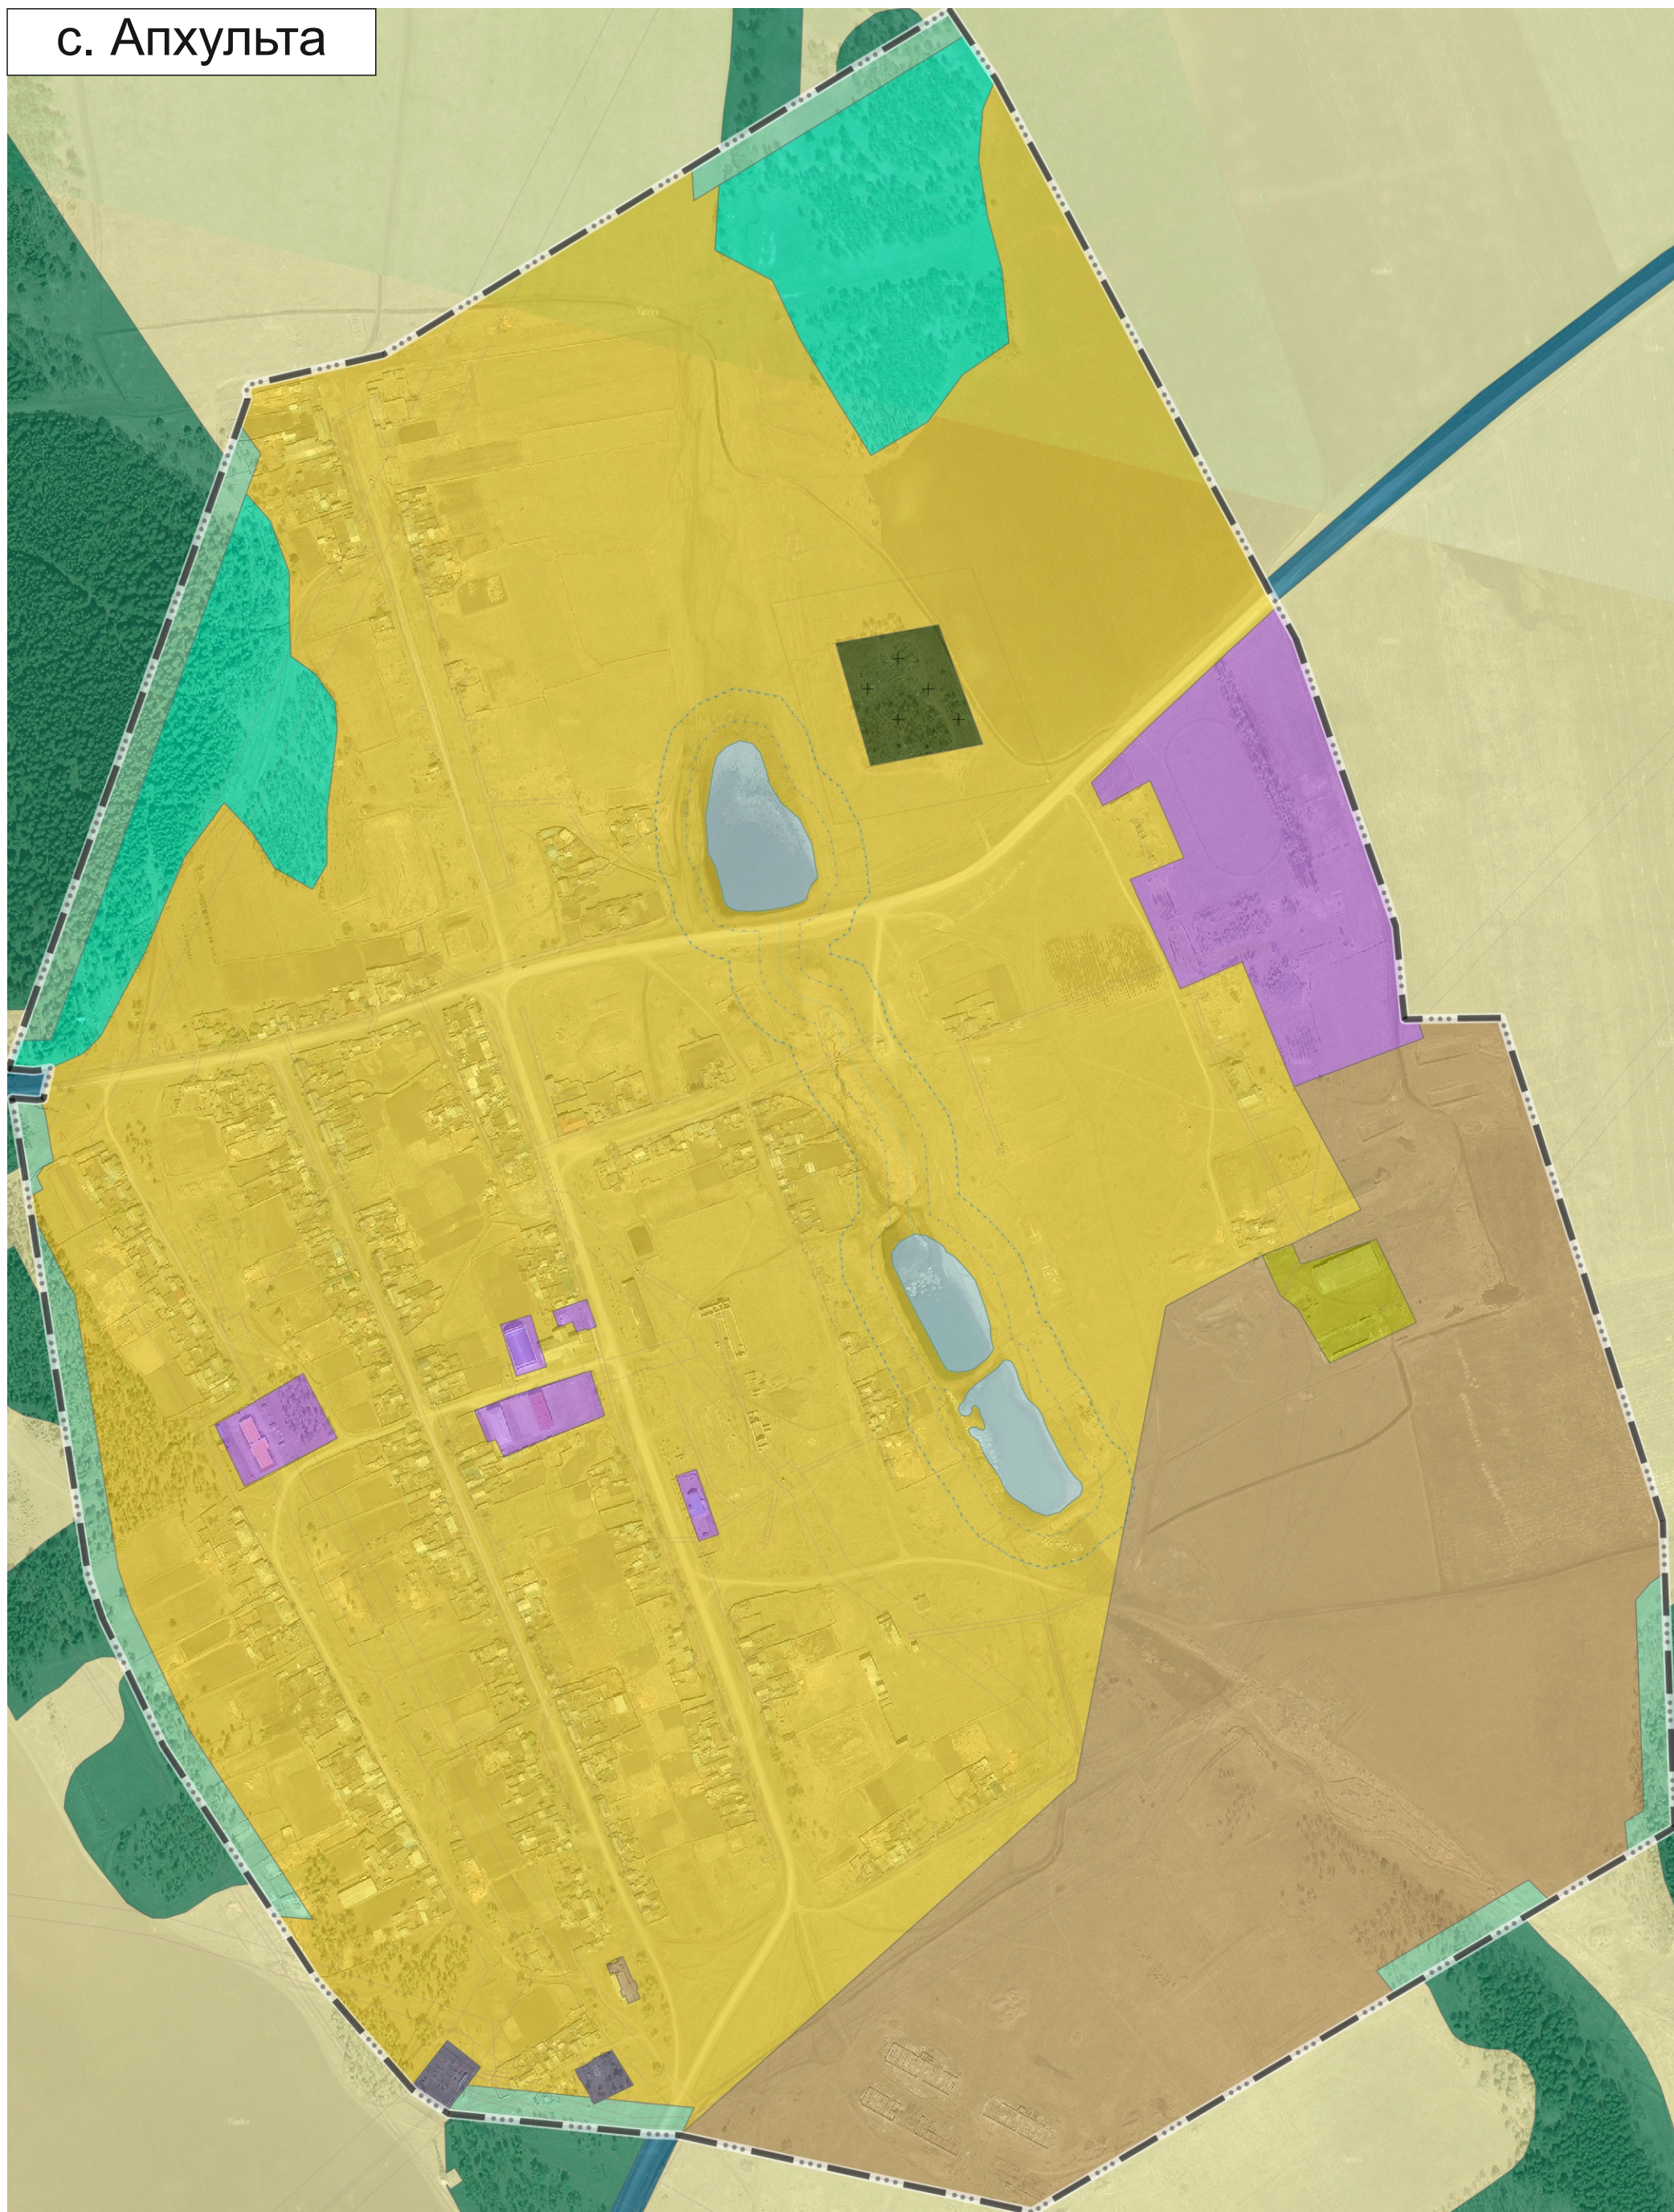

Условные обозначения

Границы единой административно-территориальной деления Российской Федерации

- Граница сельского поселения
- Граница населенного пункта
- Санитарно-защитная зона
 - Санитарно-защитная зона предприятий, сооружений и иных объектов
- Охраняемая зона инженерных коммуникаций
- Охраняемая зона объектов энергетического хозяйства (для линий электропередачи, вокруг подстанций)
- Охраняемая зона лесной и охотничьих угодий
- Водоохранная зона
 - Водоохранная зона
 - Прибрежная защитная полоса
 - Прибрежная защитная полоса
 - Береговые полосы
 - Береговая полоса
- Территориальные зоны
 - Зоны застройки индивидуальных жилых домов и домов блокированной застройки
 - Зоны размещения объектов социального и коммунально-бытового назначения
 - Зоны инженерной инфраструктуры
 - Зоны транспортной инфраструктуры
 - Зоны сельскохозяйственного использования
 - Зоны санитарной охраны объектов, назначения и предназначенные для развития объектов сельскохозяйственного назначения
 - Зоны, предназначенные для ведения личного подсобного хозяйства, КФХ
 - Зоны зеленых территорий общего пользования
 - Зоны лесов
 - Зоны, занятые кладбищами
 - Зоны противопожарных территорий
- Поверхностные водные объекты
 - Водоток (река, ручей, канал)
 - Водоём (озеро, пруд, обводненный карьер, водохранилище)

[illegible]