


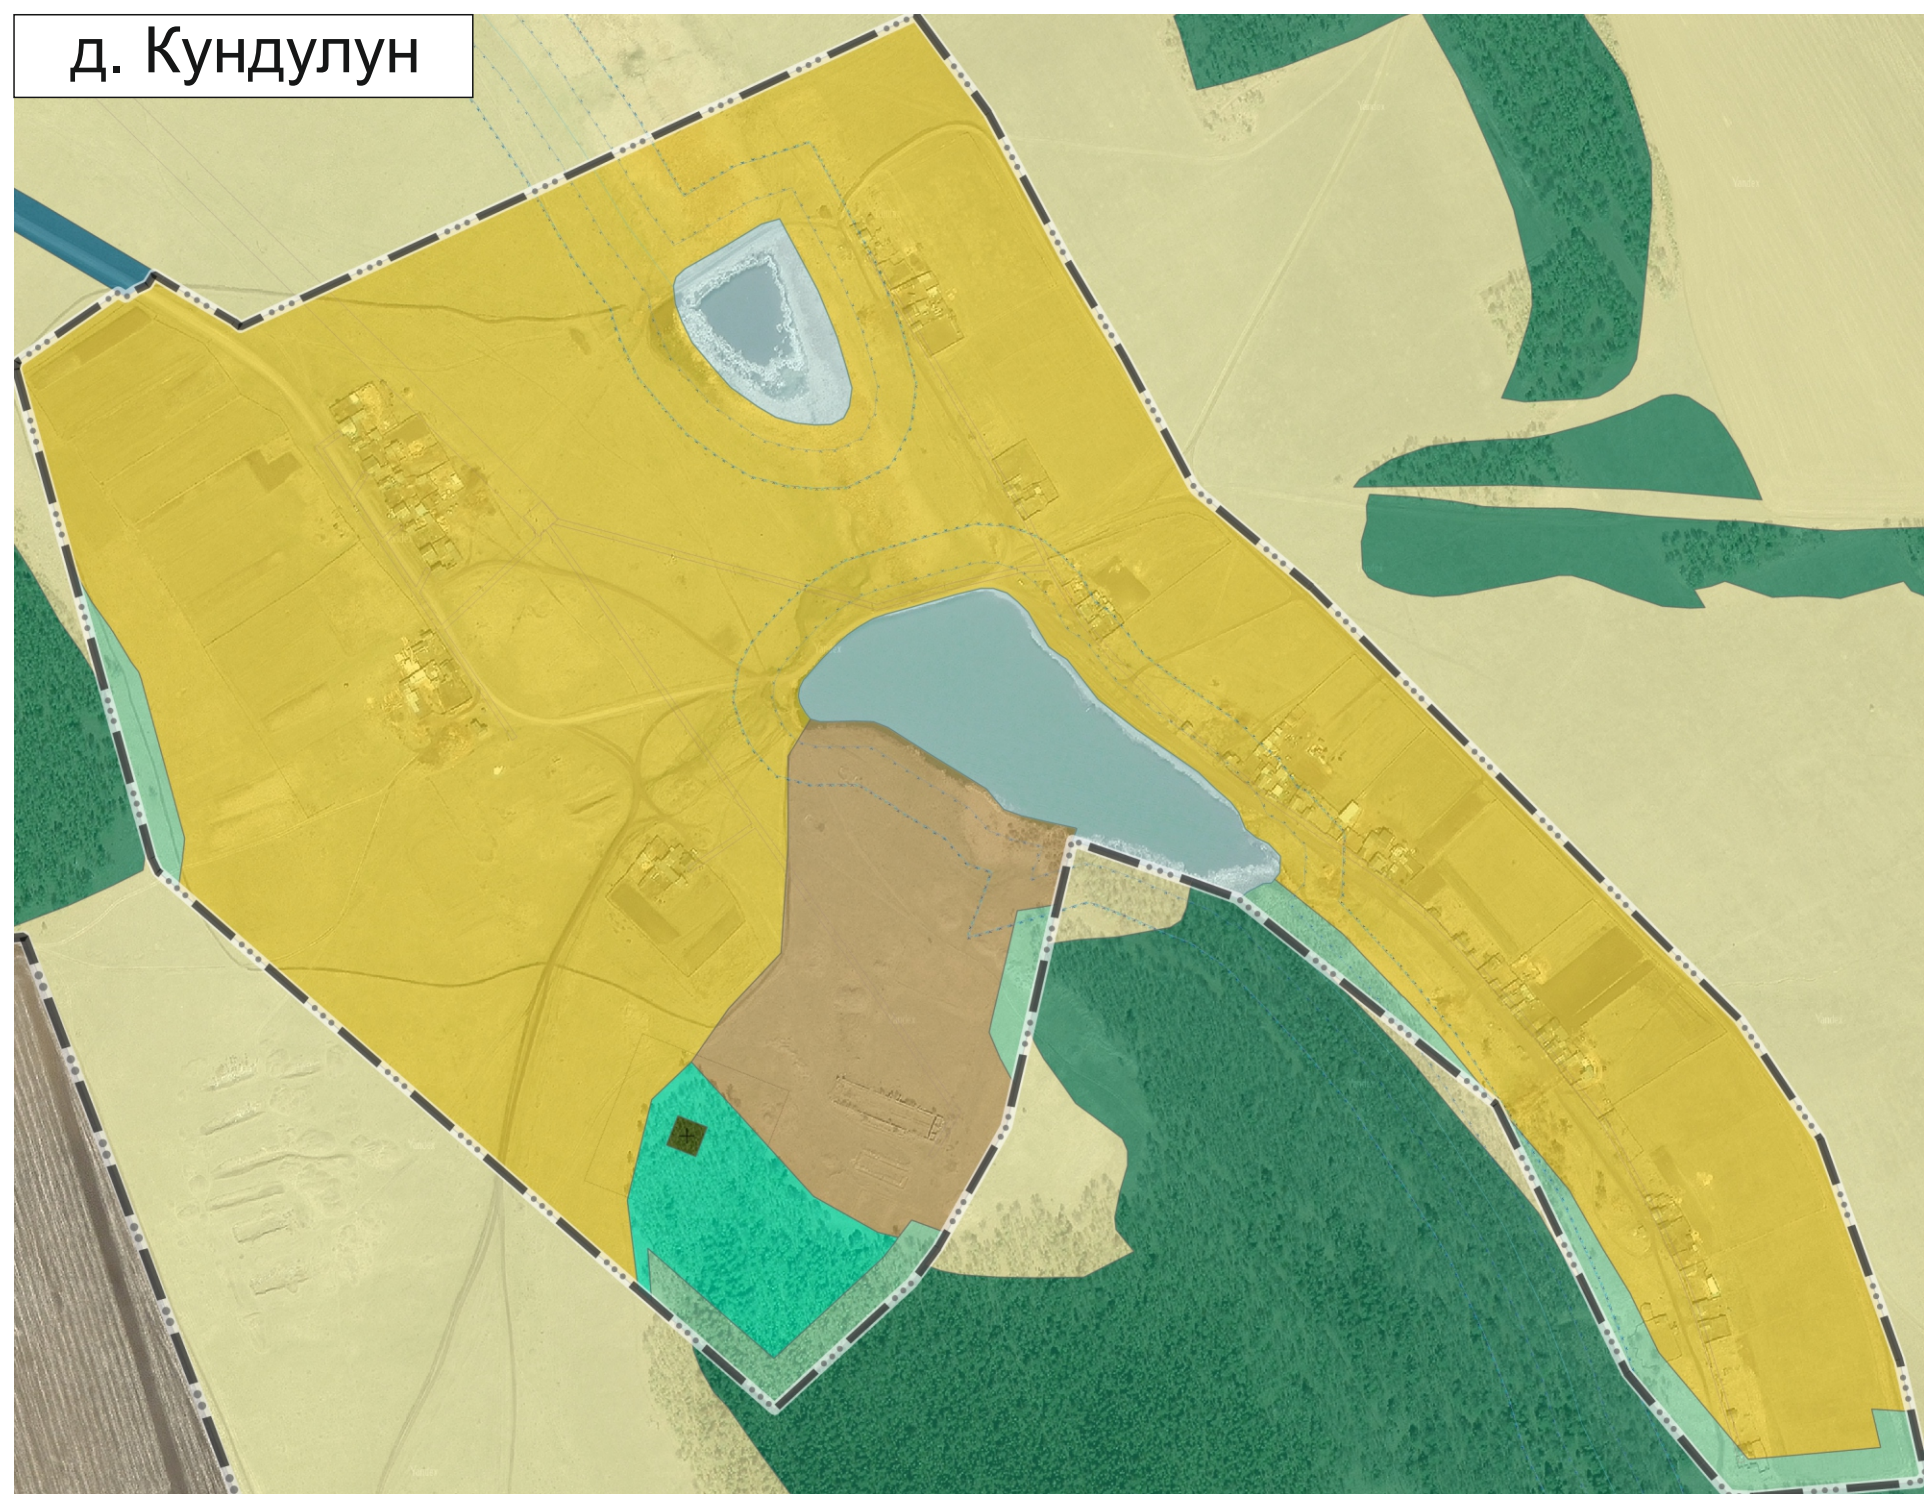

Условные обозначения

Границы единиц административно-территориального деления Российской Федерации

	Границы сельского поселения
	Границы населенного пункта
	Санитарно-защитная зона
	Санитарно-защитная зона предприятий, сооружений и иных объектов
	Охранная зона инженерных сооружений
	Охранная зона объектов энергетического хозяйства (для линий электропередачи, вокруг подстанций)
	Охранная зона линий и сооружений связи
	Водоохранная зона
	Водоохранная зона
	Прибрежная защитная полоса
	Прибрежная защитная полоса
	Береговые полосы
	Береговая полоса
	Территориальные зоны
	Зоны застройки индивидуальных жилых домов и домов блокированной застройки
	Зоны размещения объектов социального и коммунально-бытового назначения
	Зоны инженерной инфраструктуры
	Зоны транспортной инфраструктуры
	Зоны сельскохозяйственного использования
	Зоны санитарной охраны объектов, назначения и предназначенные для развития объектов сельскохозяйственного назначения
	Зоны, предназначенные для ведения личного подсобного хозяйства, КФХ
	Зоны зелененных территорий общего пользования
	Зоны лесов
	Зоны, занятые кладбищами
	Зоны противопожарных территорий
	Поверхностные водные объекты
	Водоток (река, ручей, канал)
	Водоём (озеро, пруд, обводненный карьер, водохранилище)

[illegible]